



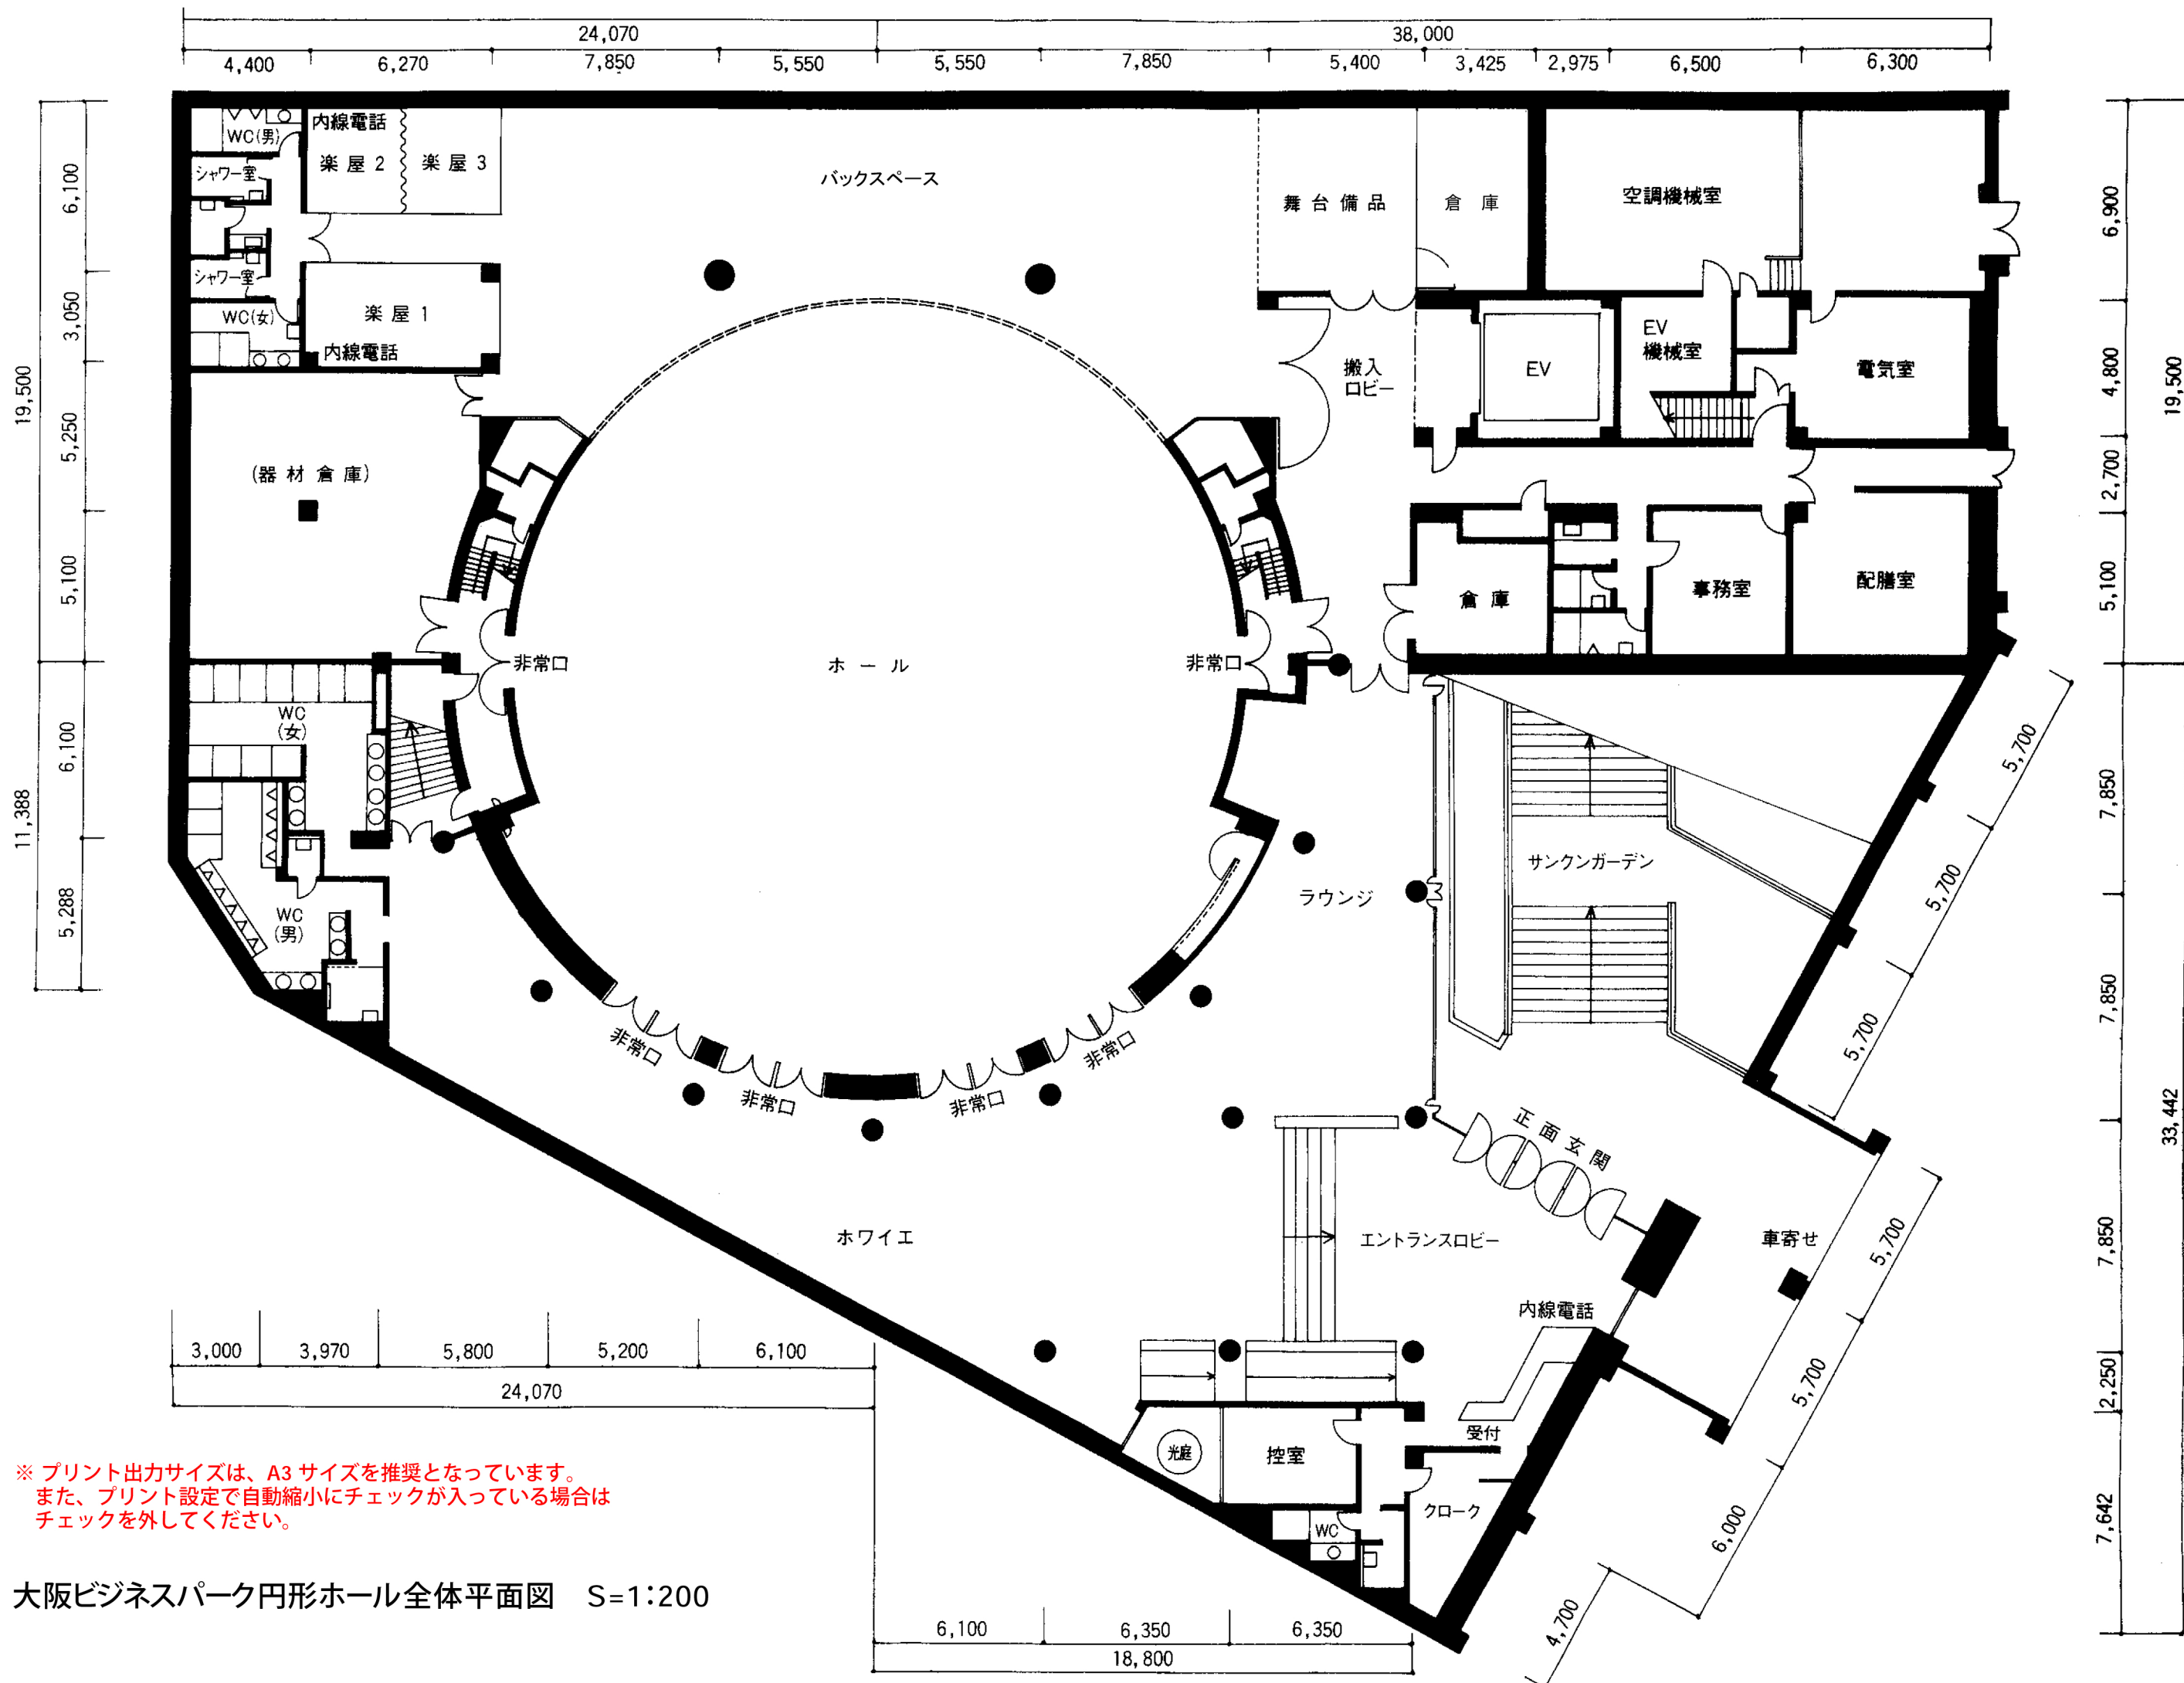

※ プリント出力サイズは、A3 サイズを推奨となっています。
また、プリント設定で自動縮小にチェックが入っている場合は
チェックを外してください。

大阪ビジネスパーク円形ホール全体平面図 S=1:200

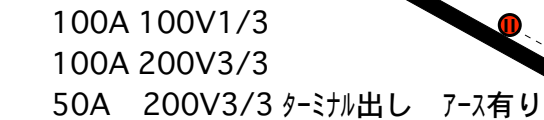


- 100A 100V1/3
50A 200V3/3

- 100A 100V1/3
50A 200V3/3


- 4..ホール野外中継車電源
150A 100V1/3

- 平行壁コンセント3系統有り
(ホール平行コンセントブレーカー20A)
注意！一部コンモ配線有り

2007/11/12
点検

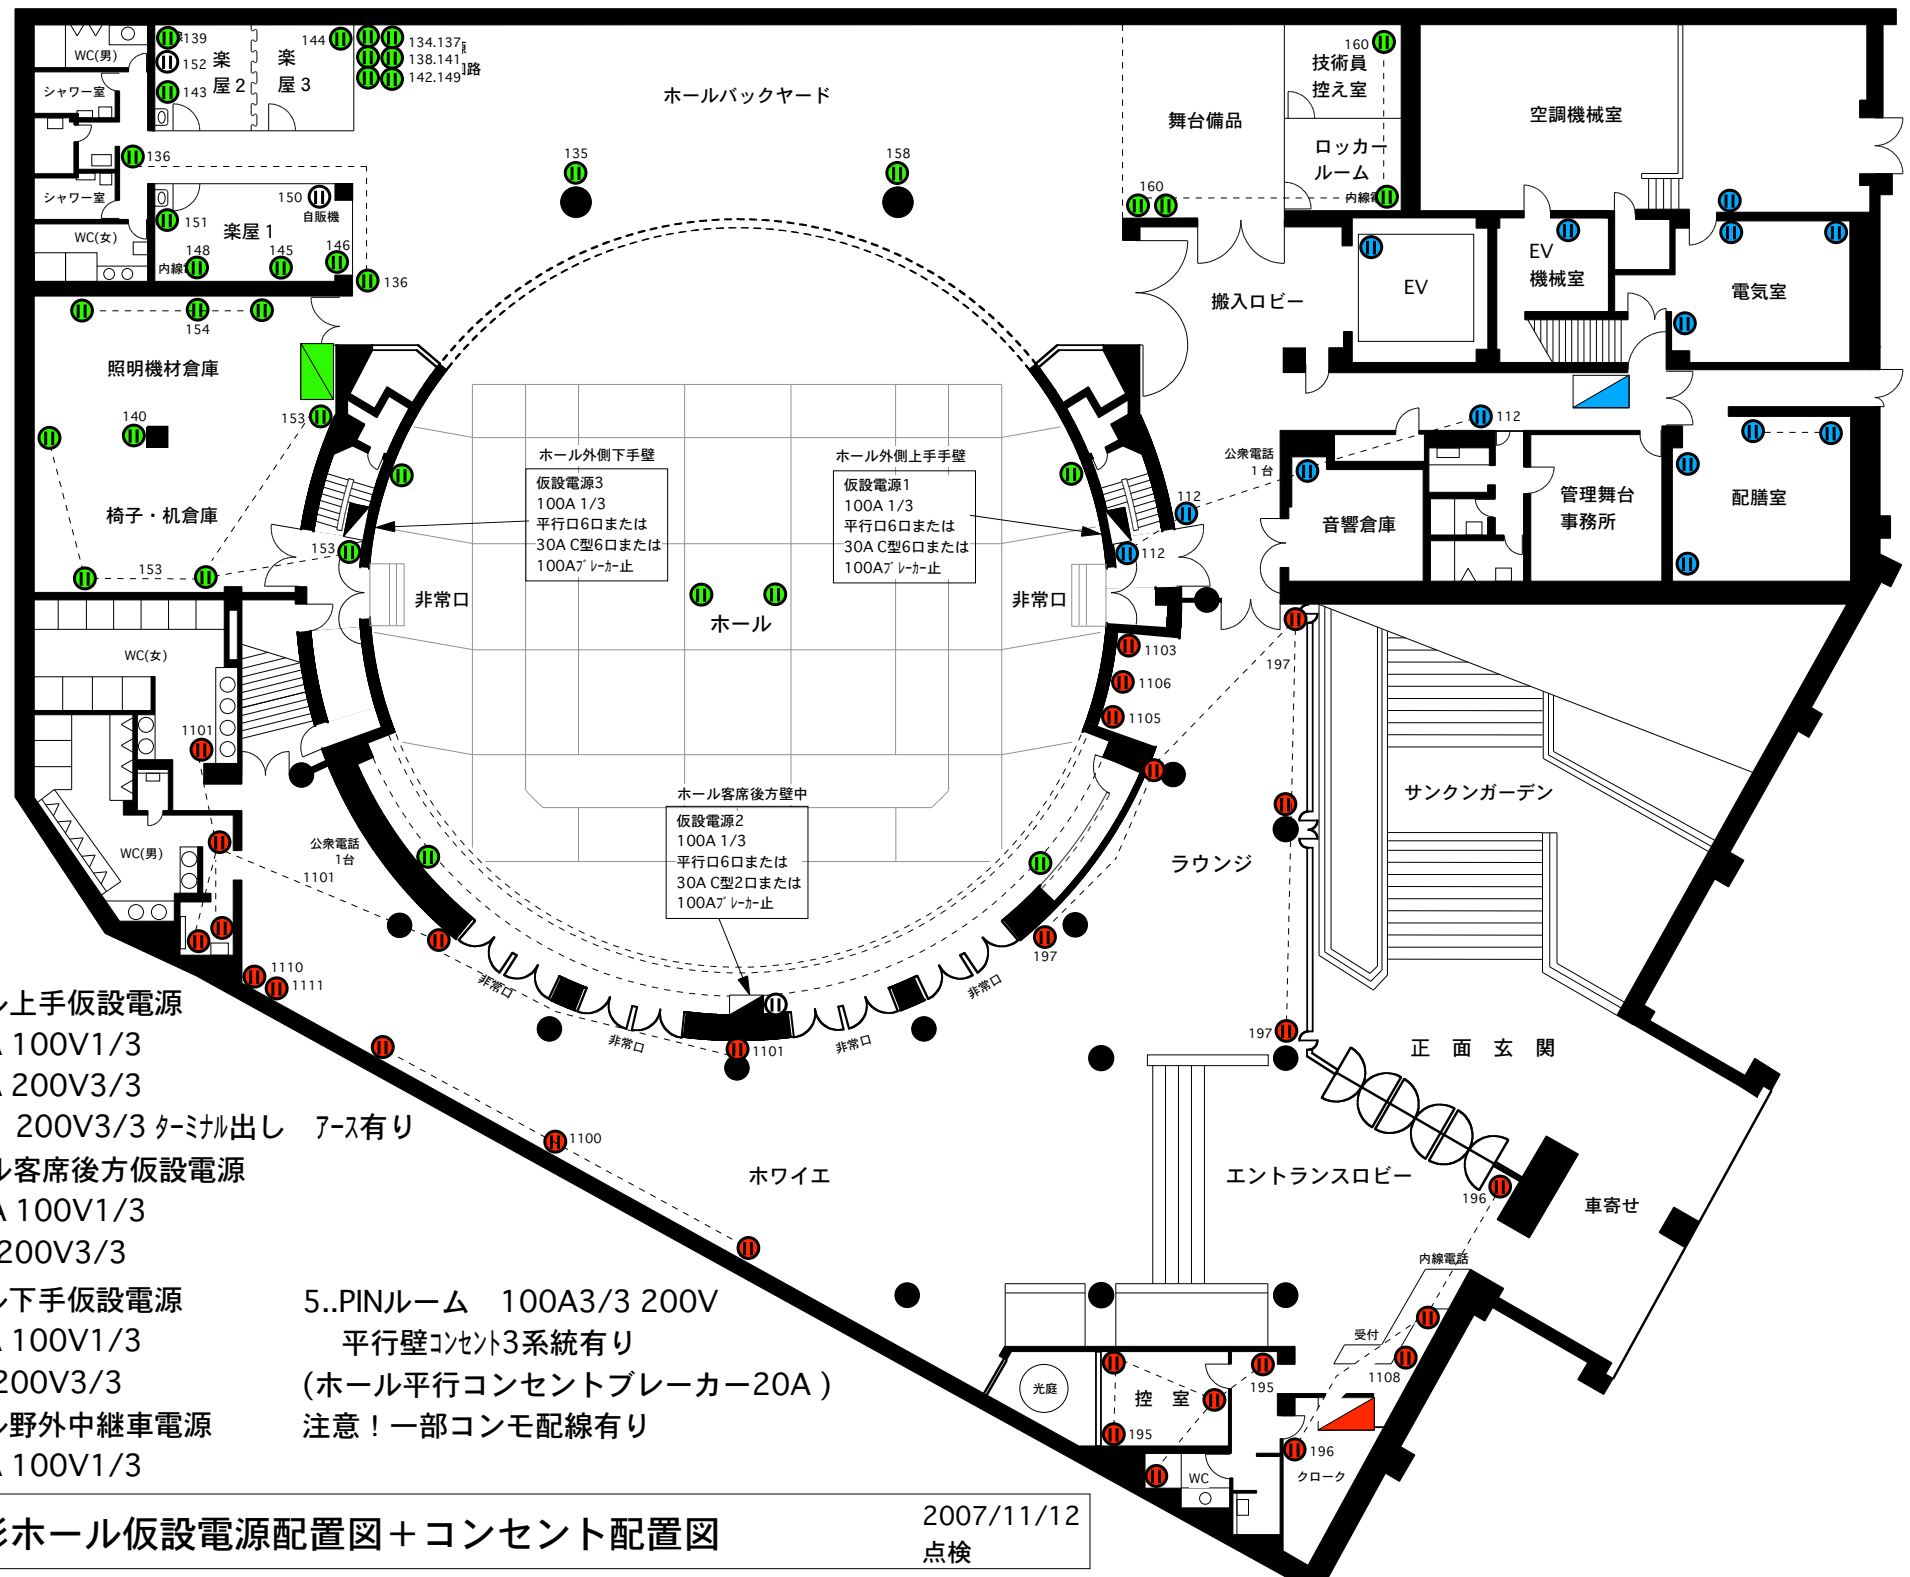

大阪ビジネスパーク円形ホール
(旧:MIDシアター) 吊物装置平面配置図

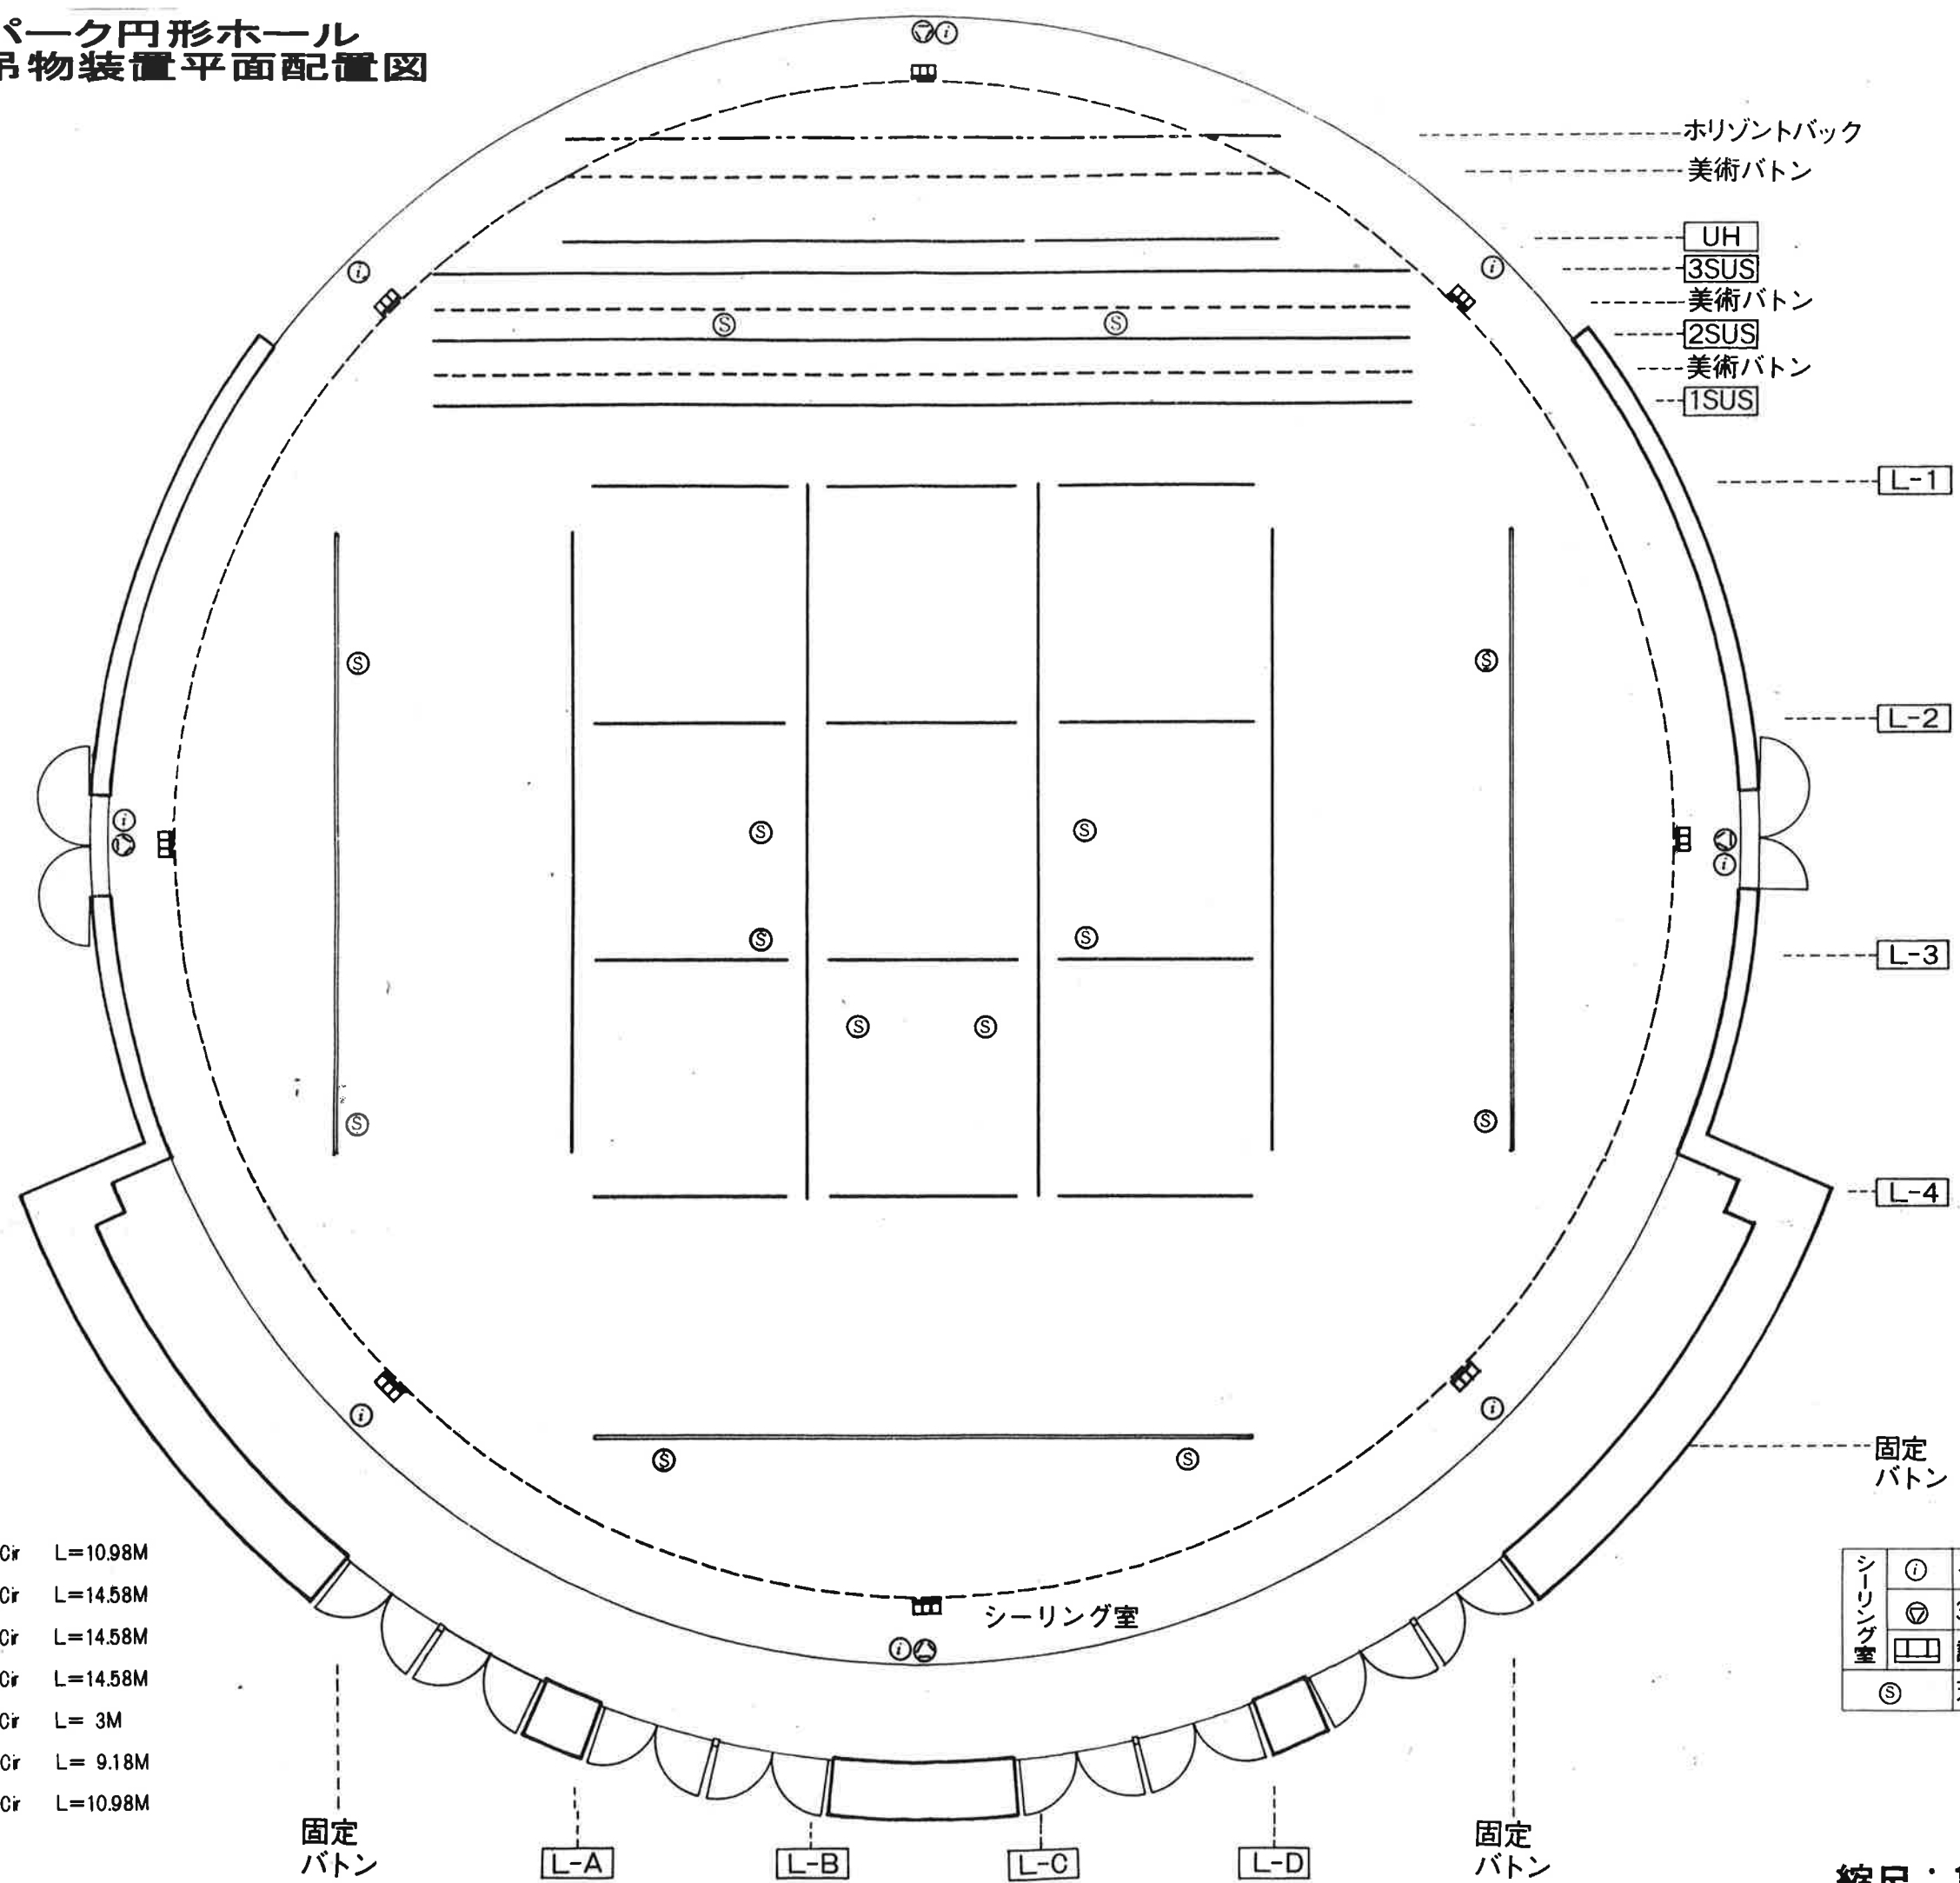


UH	20AT型コンセントX40ヶ付	40r	L=10.98M
3SUS	20AT型コンセントX27ヶ付	90r	L=14.58M
2SUS	20AT型コンセントX27ヶ付	90r	L=14.58M
1SUS	20AT型コンセントX27ヶ付	90r	L=14.58M
L-1~4	20AT型コンセントX 9ヶ付	30r	L= 3M
L-A, D	20AT型コンセントX24ヶ付	80r	L= 9.18M
L-B, C	20AT型コンセントX36ヶ付	120r	L=10.98M

シーリング室	①	インカム接続盤
	②	3P30A引掛コンセントX3ヶ口
	③	調光コンセントC-30A X3ヶ口
	④	天井スピーカーコンセント


縮尺: 1:100

■大阪ビジネスパーク円形ホール
(旧:MIDシアター)舞台昇降床割区

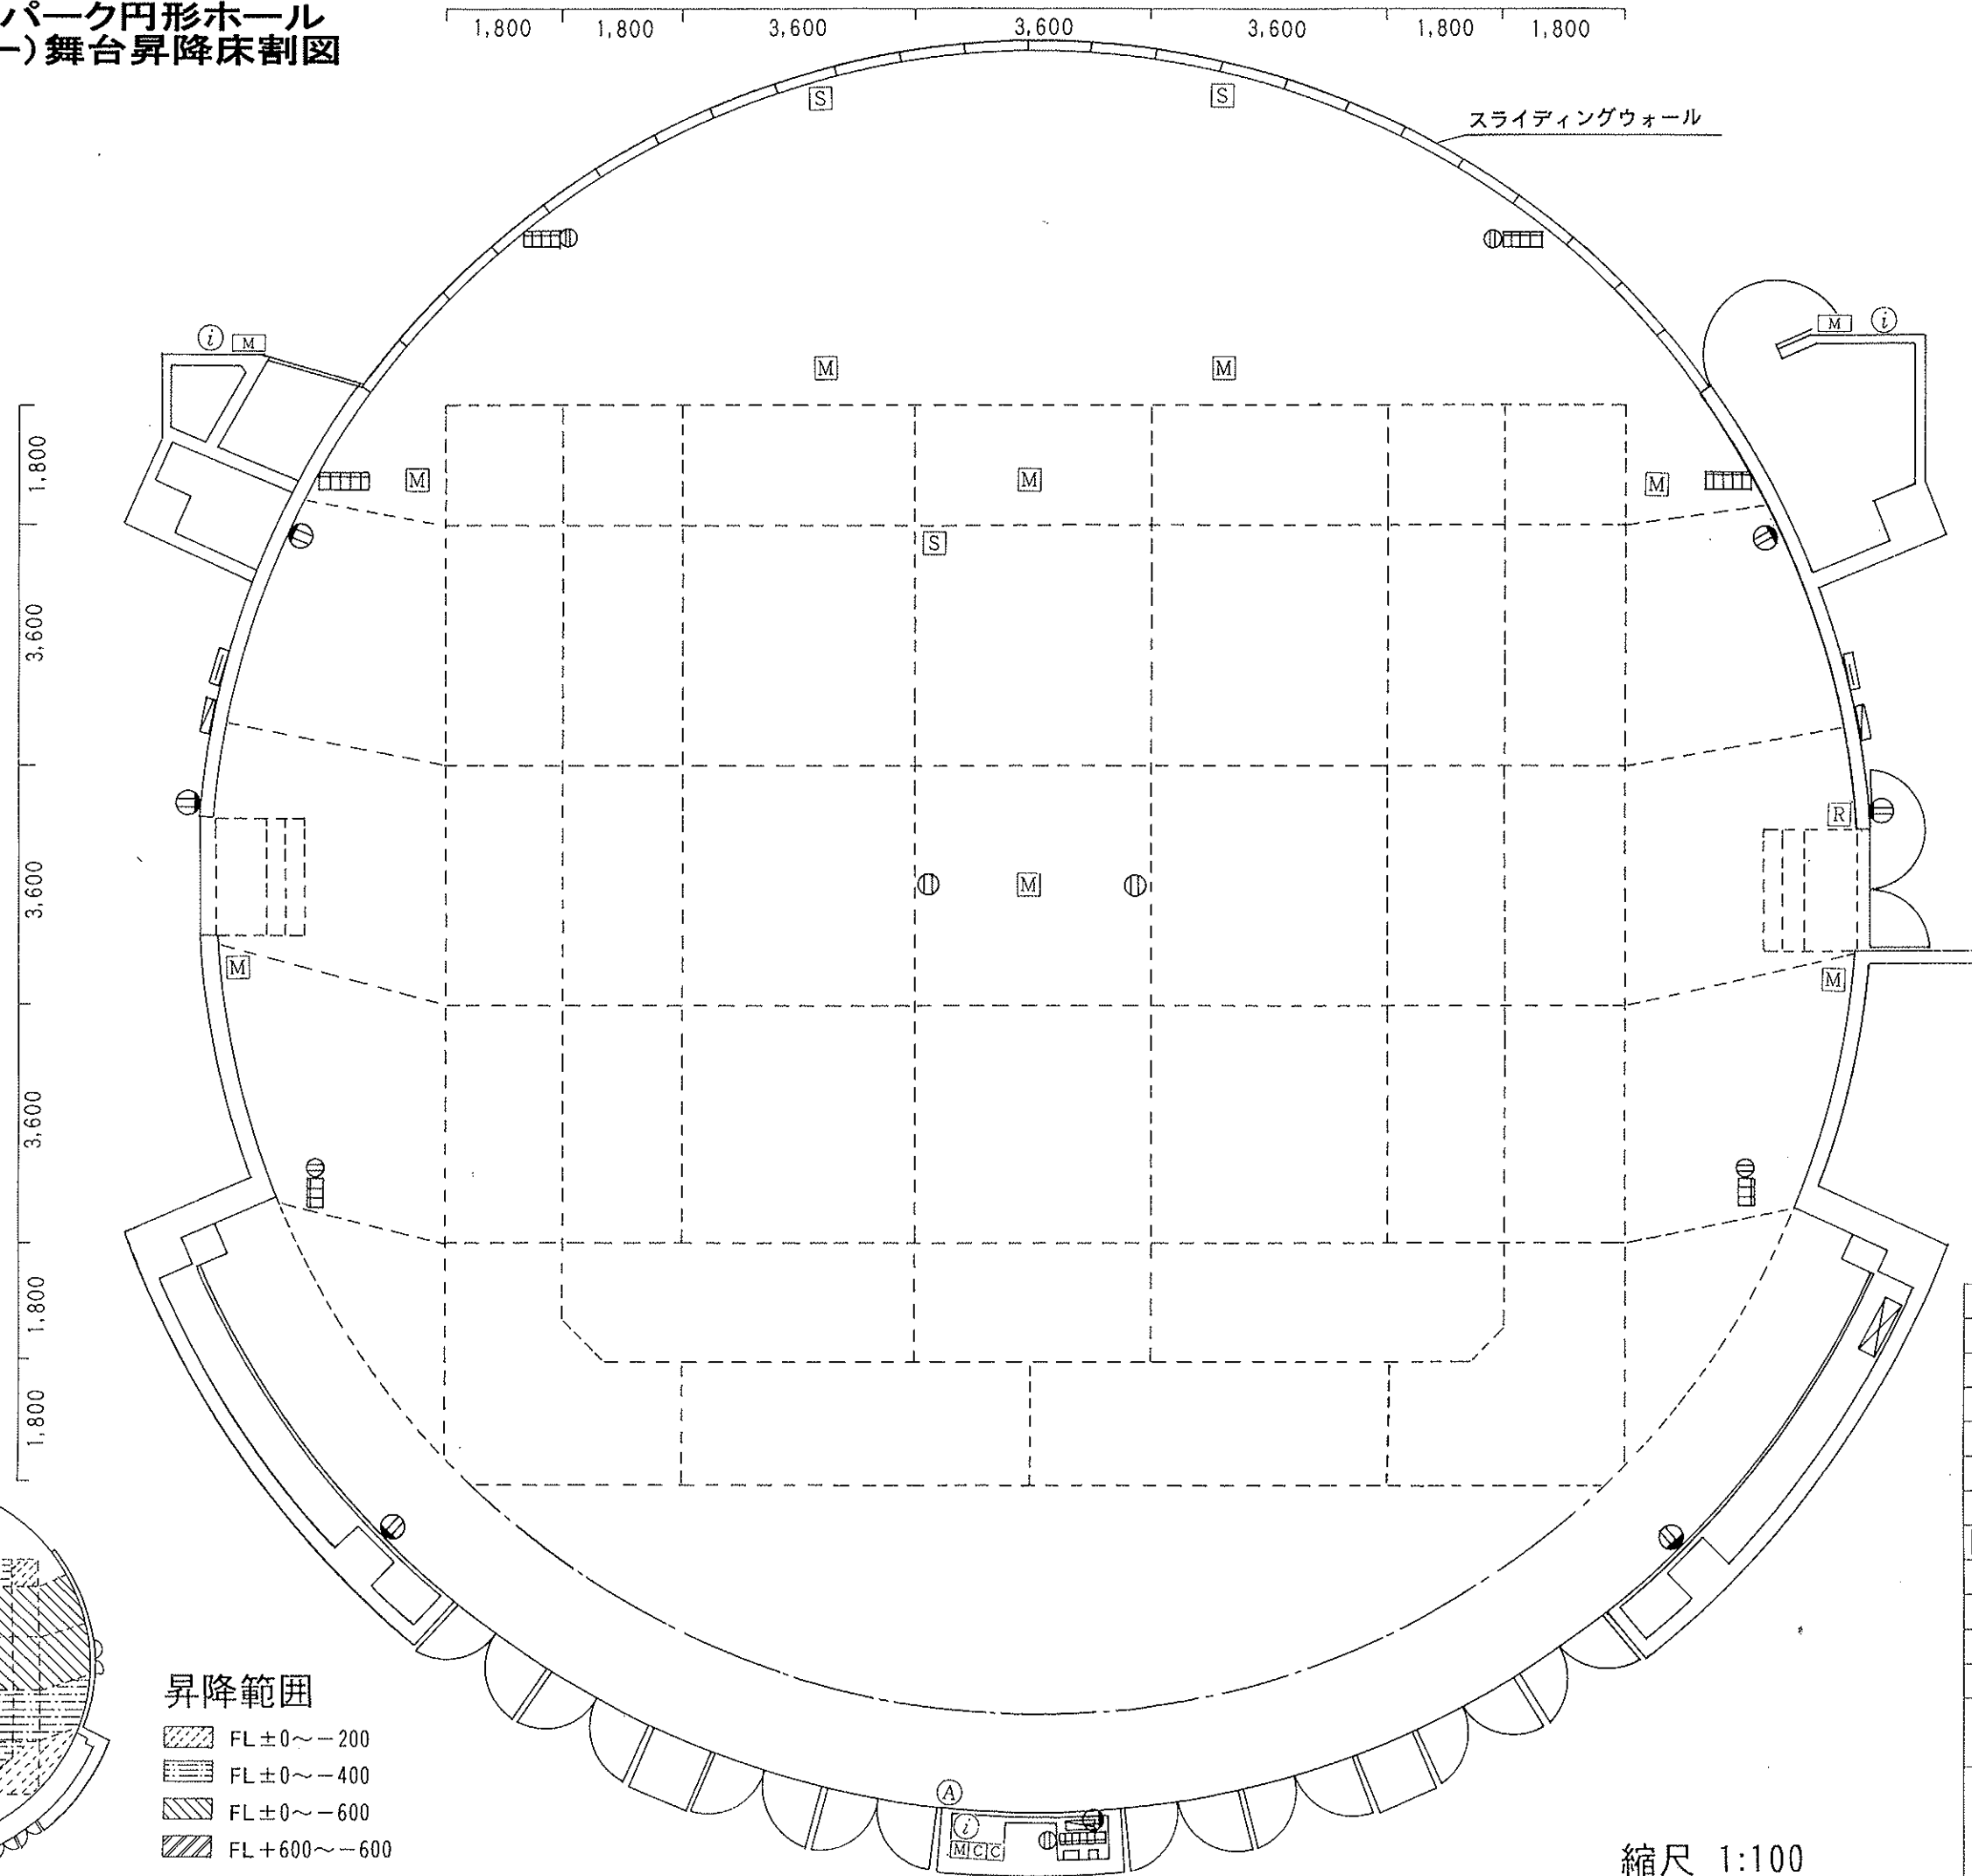

	フロアマイクコンセント
	フロアスピーカーコンセント
	マイクコンセント接続盤
	カメラ接続盤
	インカム接続盤
	ループアンテナ用ジャック
	調光舞台袖リモコン
	調光フロアコンセント (30A)
	フロアコンセント (2P15A)
	壁付コンセント (2P20A)
	仮設電話線接続盤
	舞台機構 (床) 主操作盤
	仮設電源取出口 (20A×6 100V) (50A×1 200V)
シーリング室	調光コンセント C30A - 3コ口 × 8ヶ所 ピンスポコンセント 3P30A - 3コ口 × 4ヶ所 (吊物装置平面配置図に記載)

縮尺 1:100

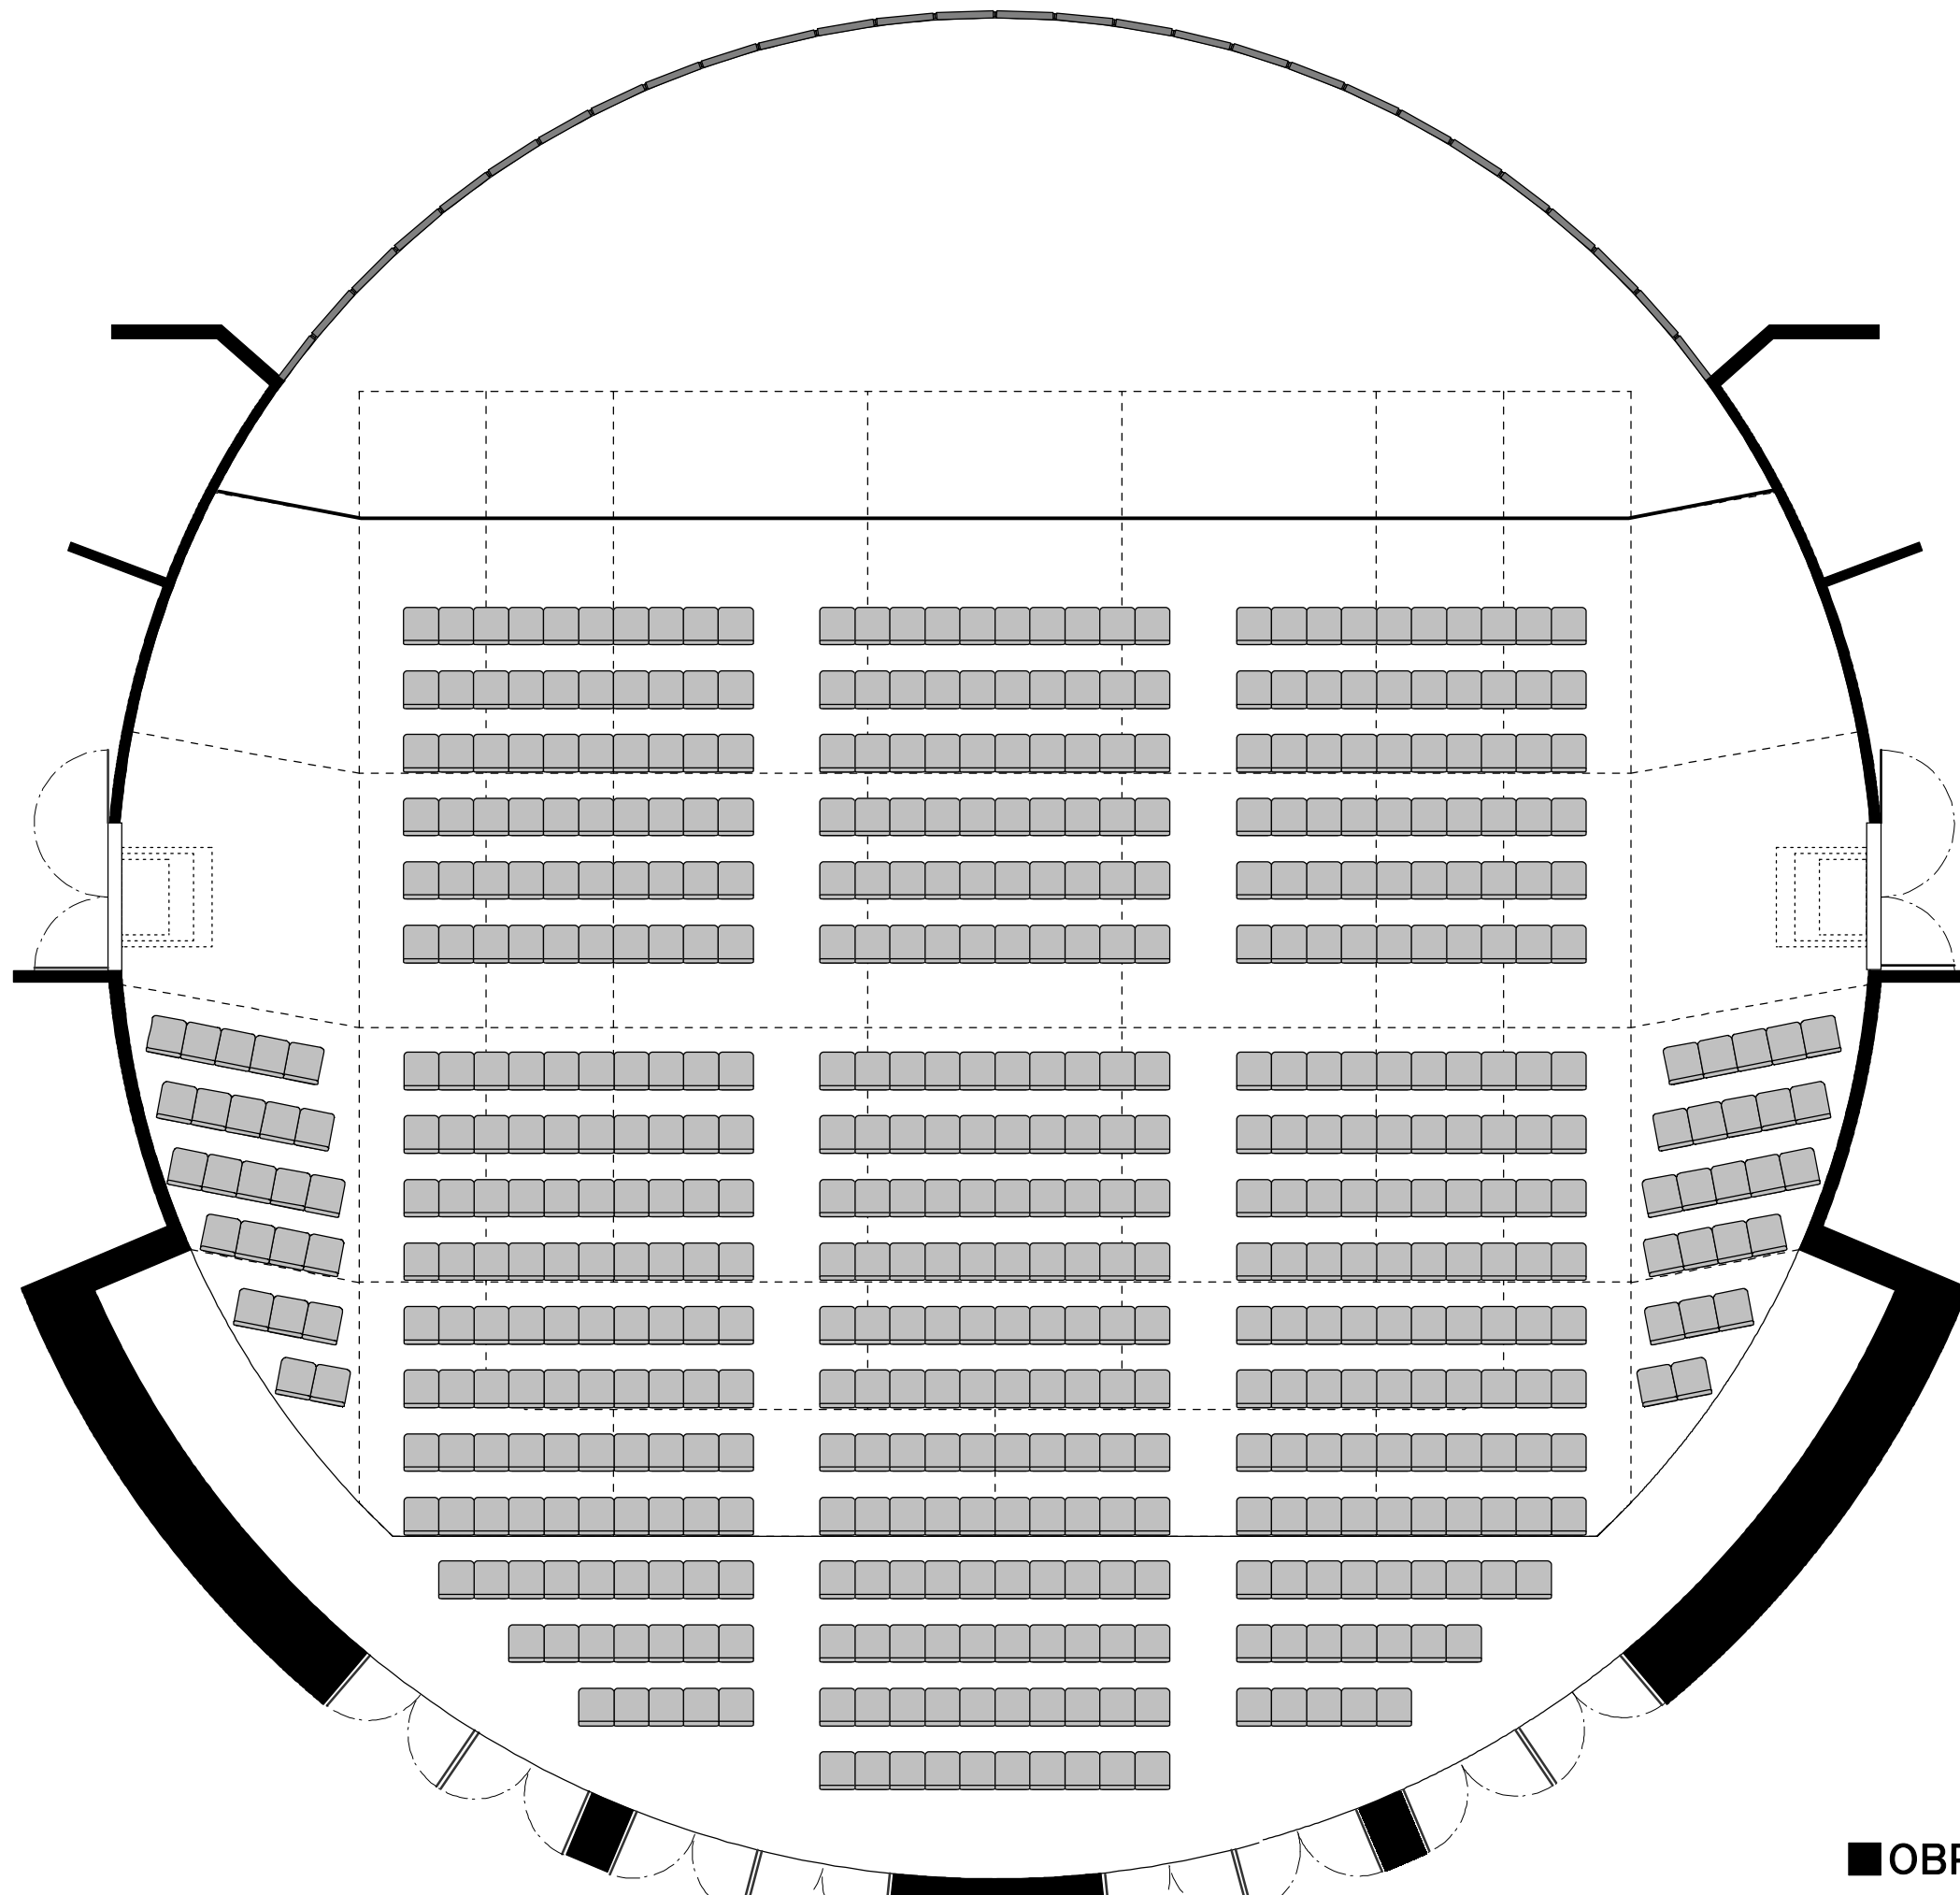

総客席数 550席

■OBP円形ホール舞台平面図 SCALE 1:100(A3)

Date	Title	Scene	Design	
------	-------	-------	--------	--