



MIDタワー4F 会議室図面

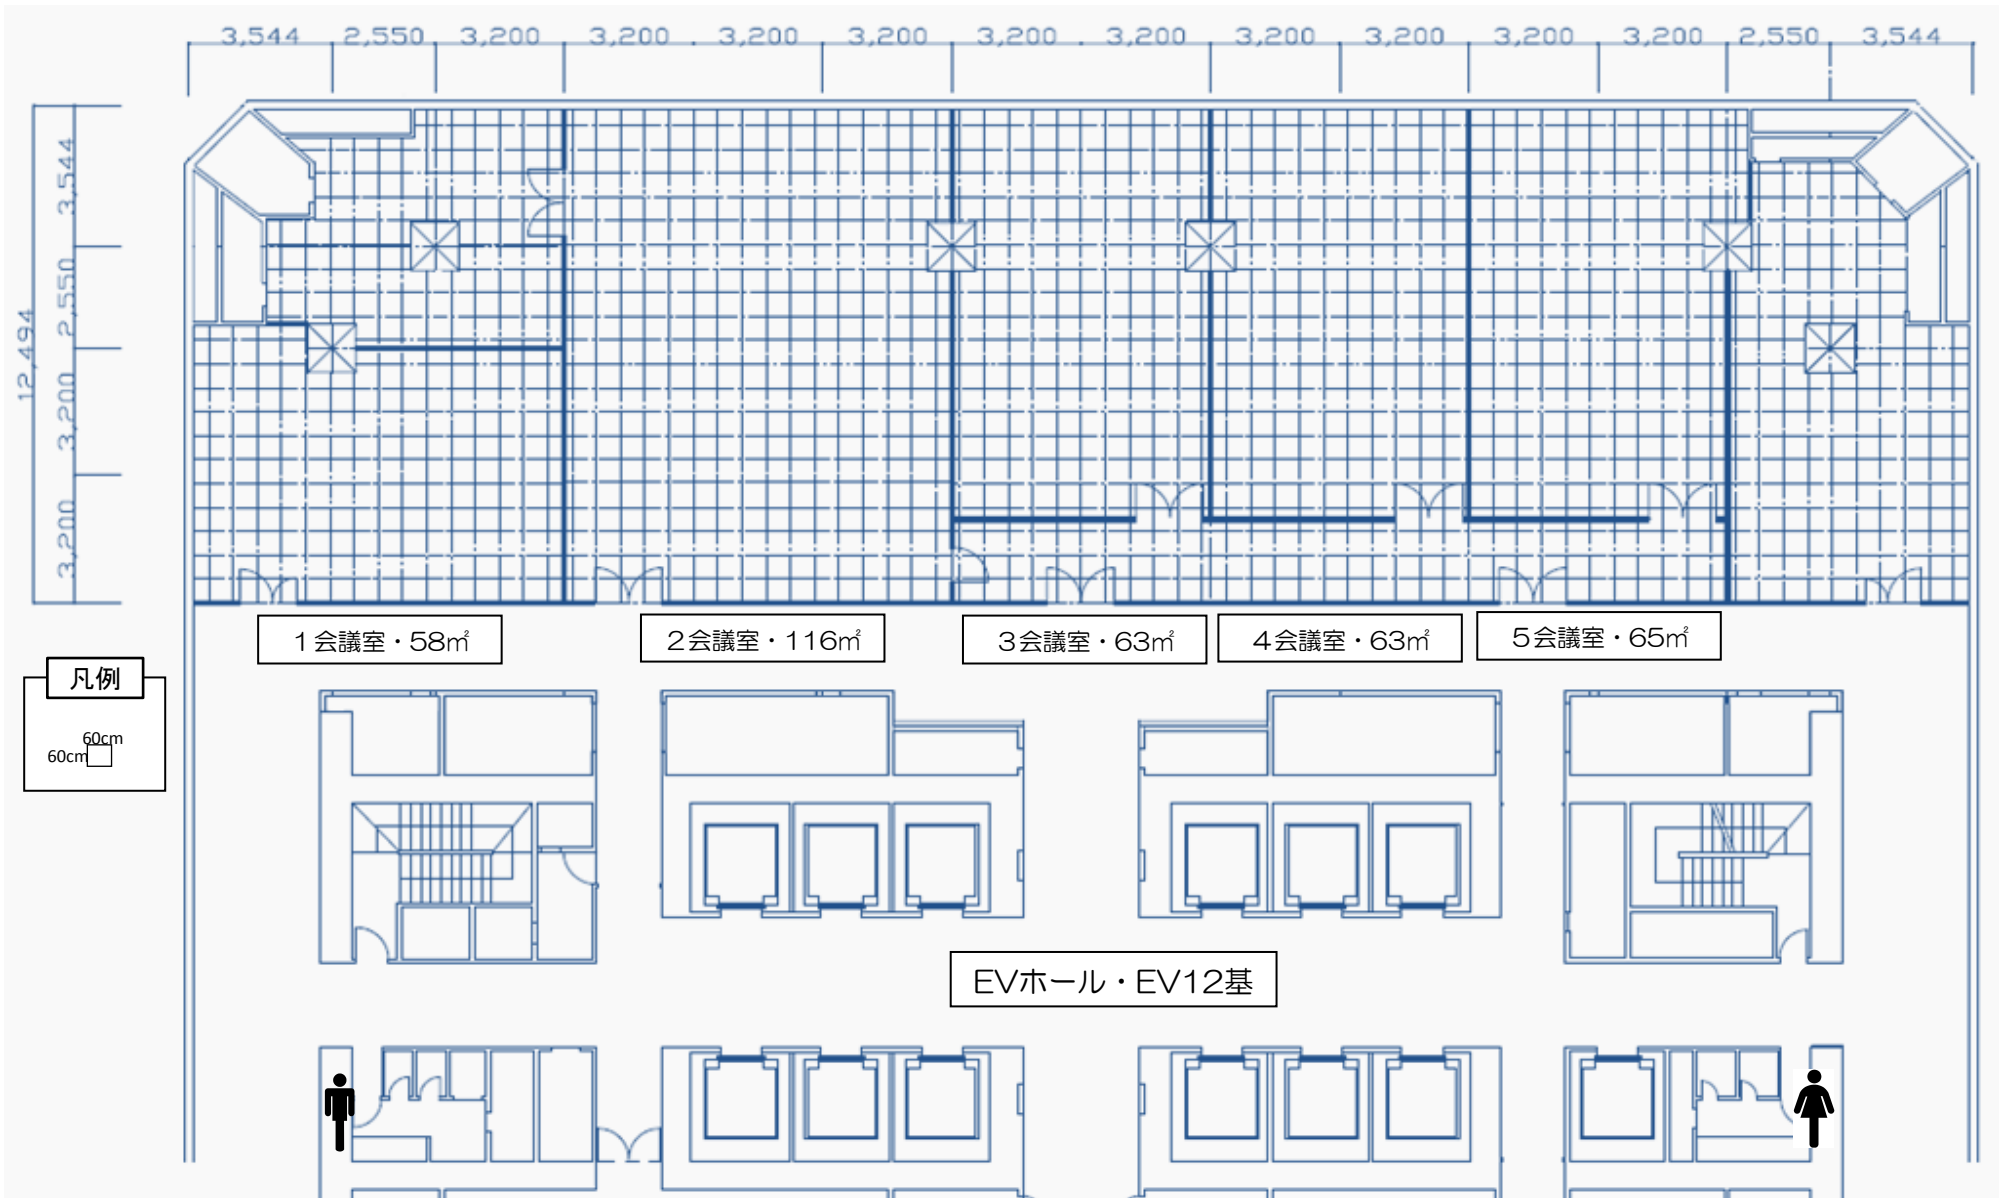

■ツイン21 MIDタワー 20階 会議室全体平面図

9会議室
205㎡

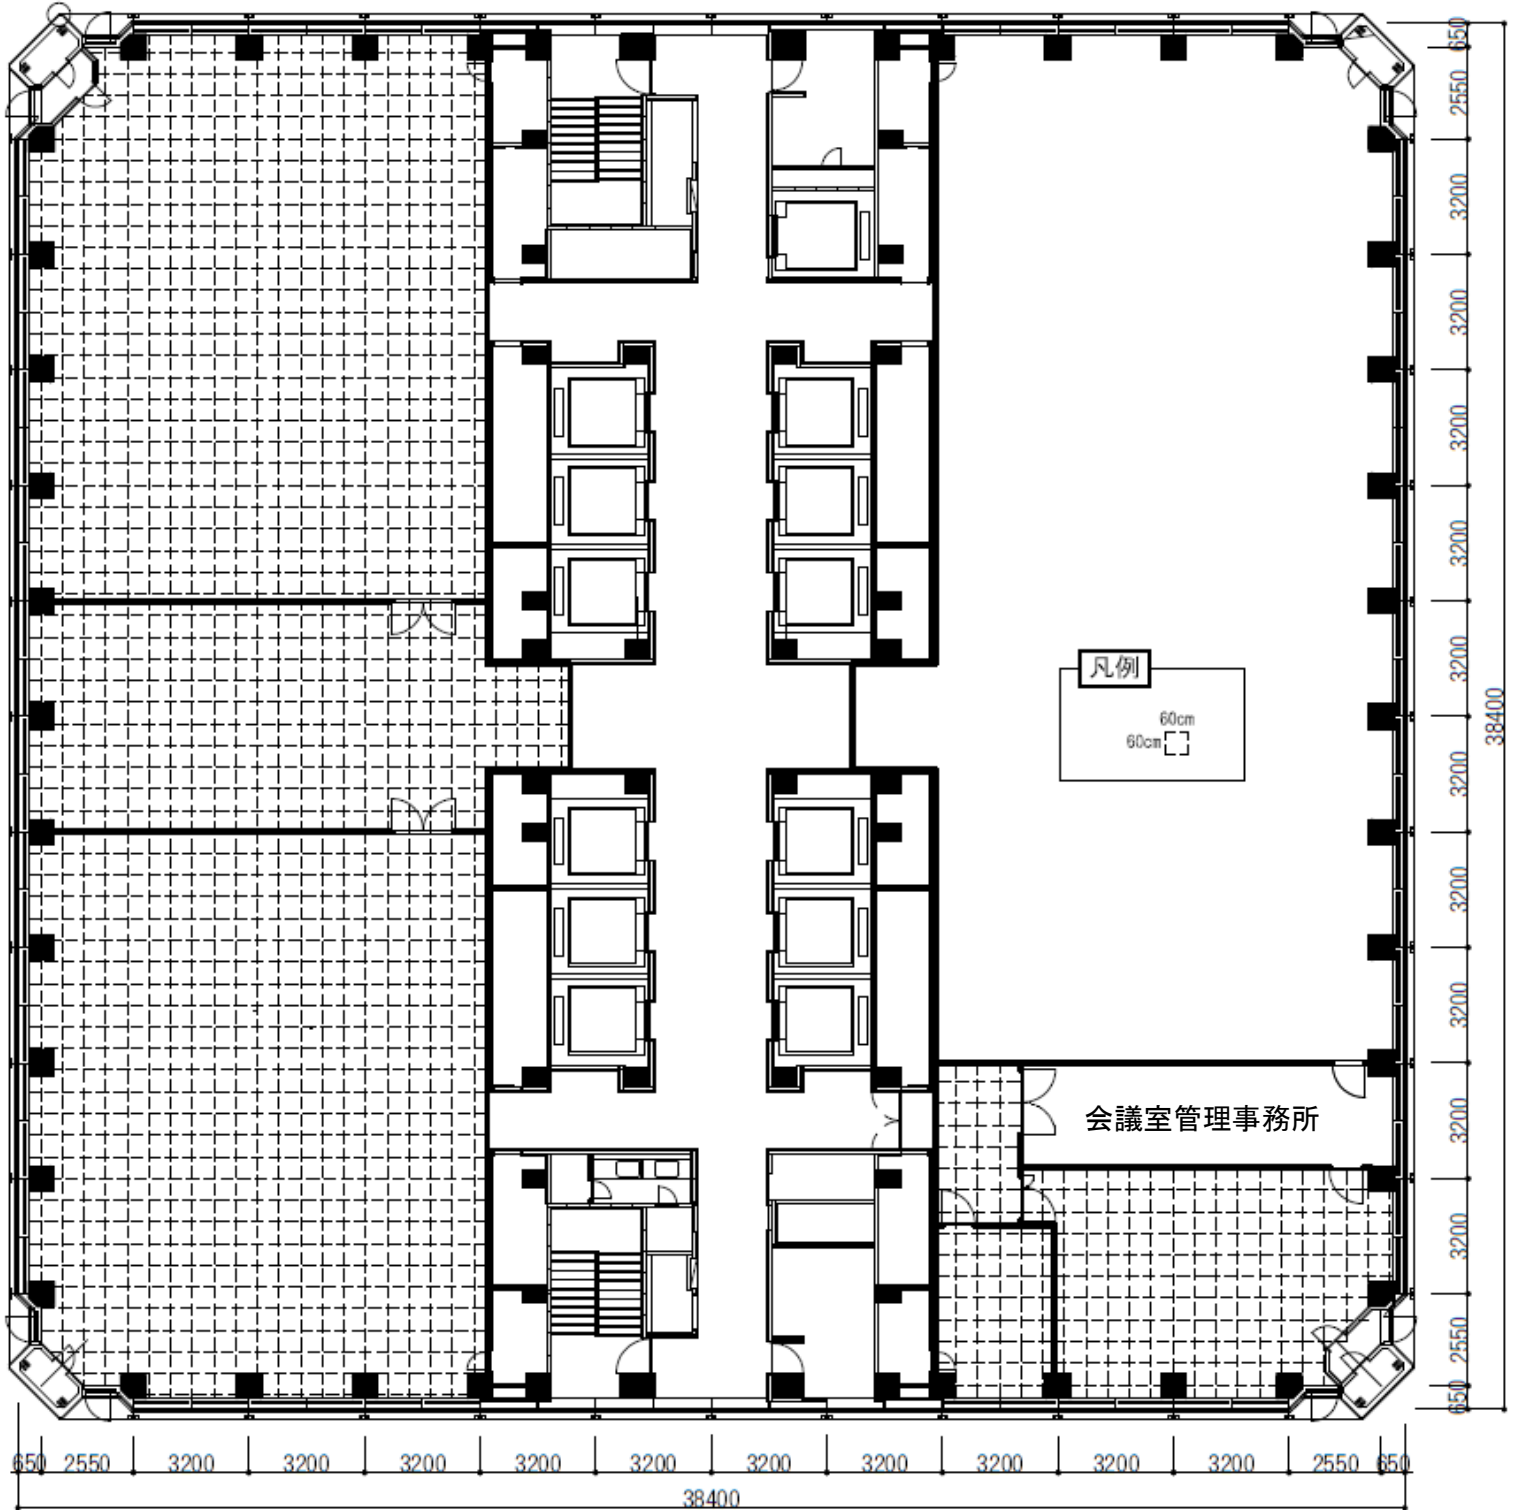

凡例
60cm
60cm

会議室管理事務所

8会議室
203㎡

7会議室
14㎡

6会議室
54㎡