


■ツイン21 MIDタワー 20階 会議室全体平面図

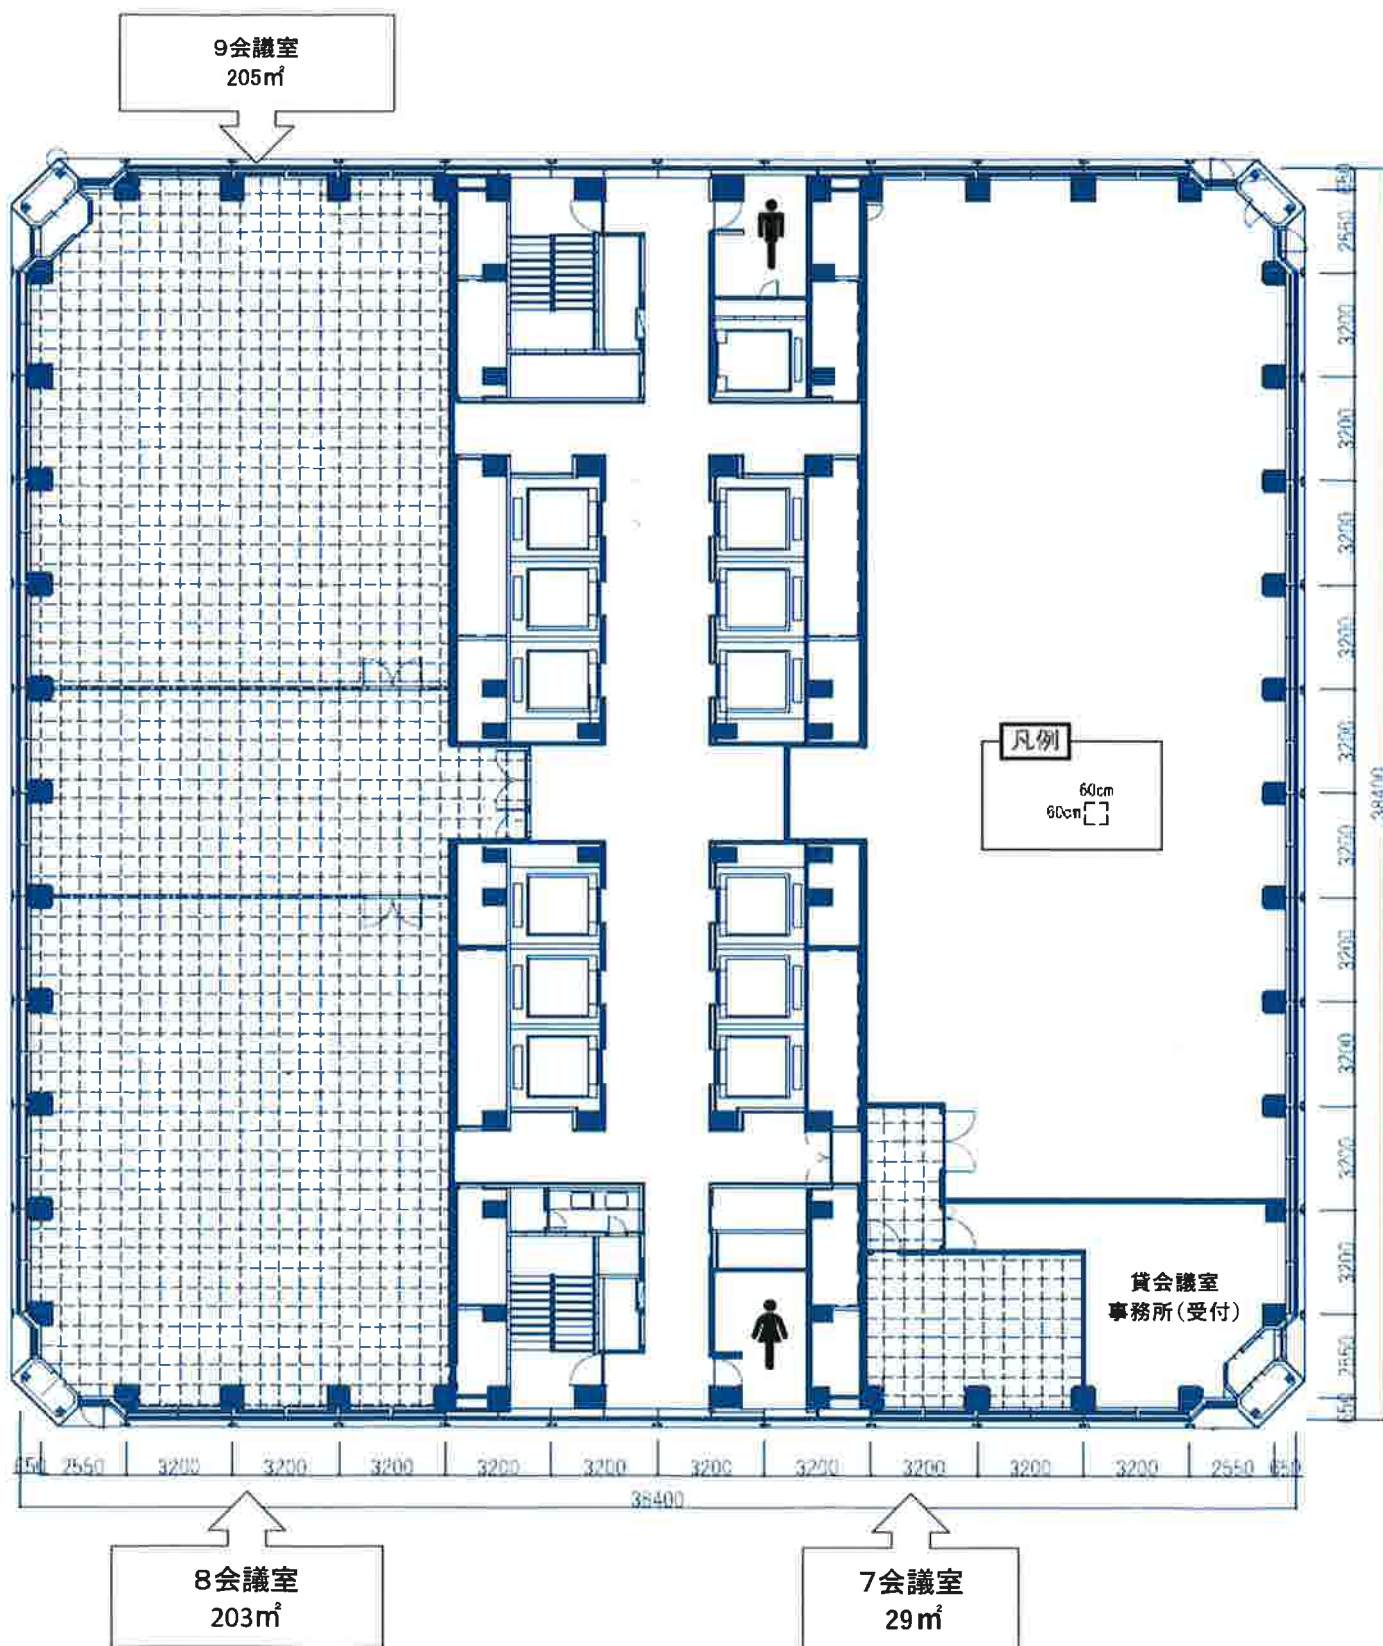

MIDタワー20階会議室 コンセント系統図

