


松下IMPビル2階 会議室平面図

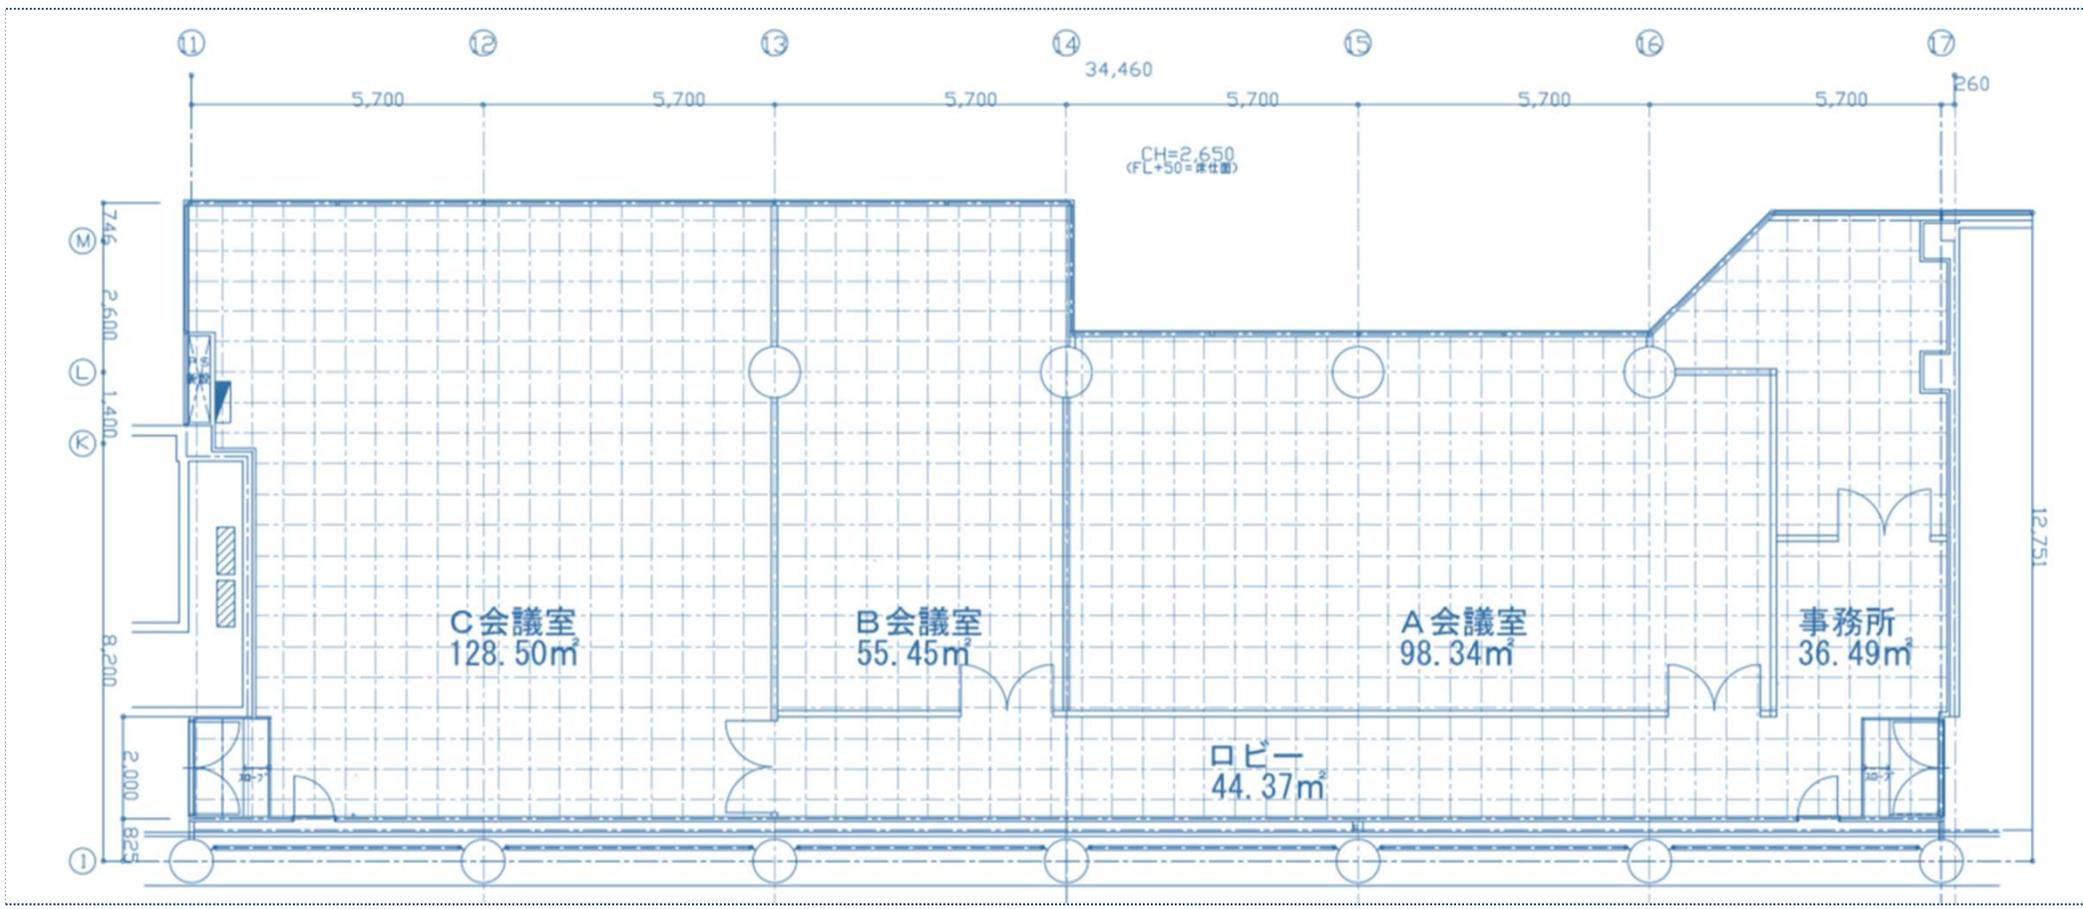

会議室C・128㎡

会議室B・55㎡

会議室A・98㎡



松下IMPビル 2階会議室 コンセント系統図

