


ツイン21 MIDタワー 4階 貸会議室平面図

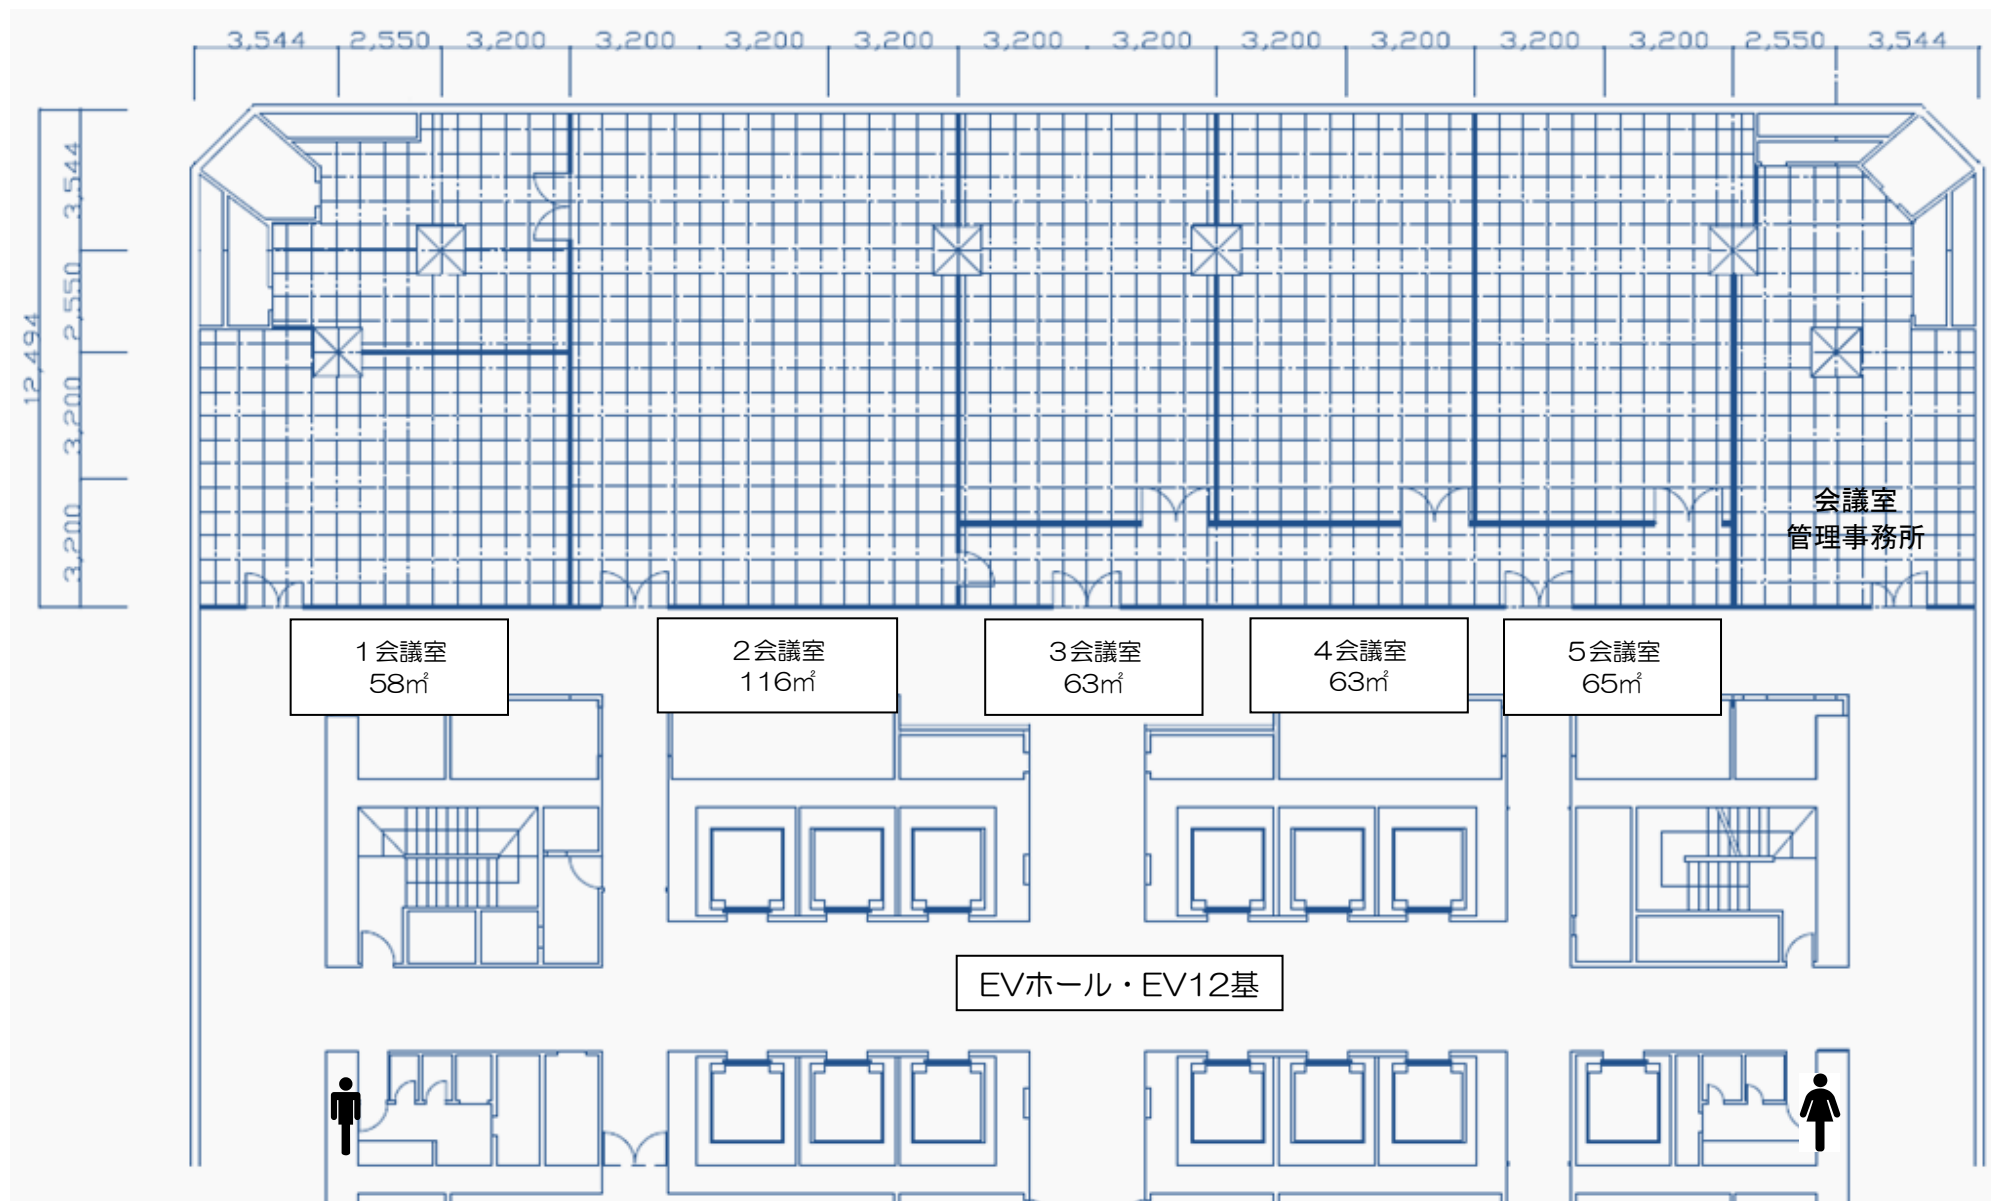

MIDタワー4階会議室 コンセント系統図

