




Date	Title	Scene	Design	
------	-------	-------	--------	--



Date	Title	Scene	Design	

■大阪ビジネスパーク円形ホール
(旧:MIDシアター) 舞台昇降床割図

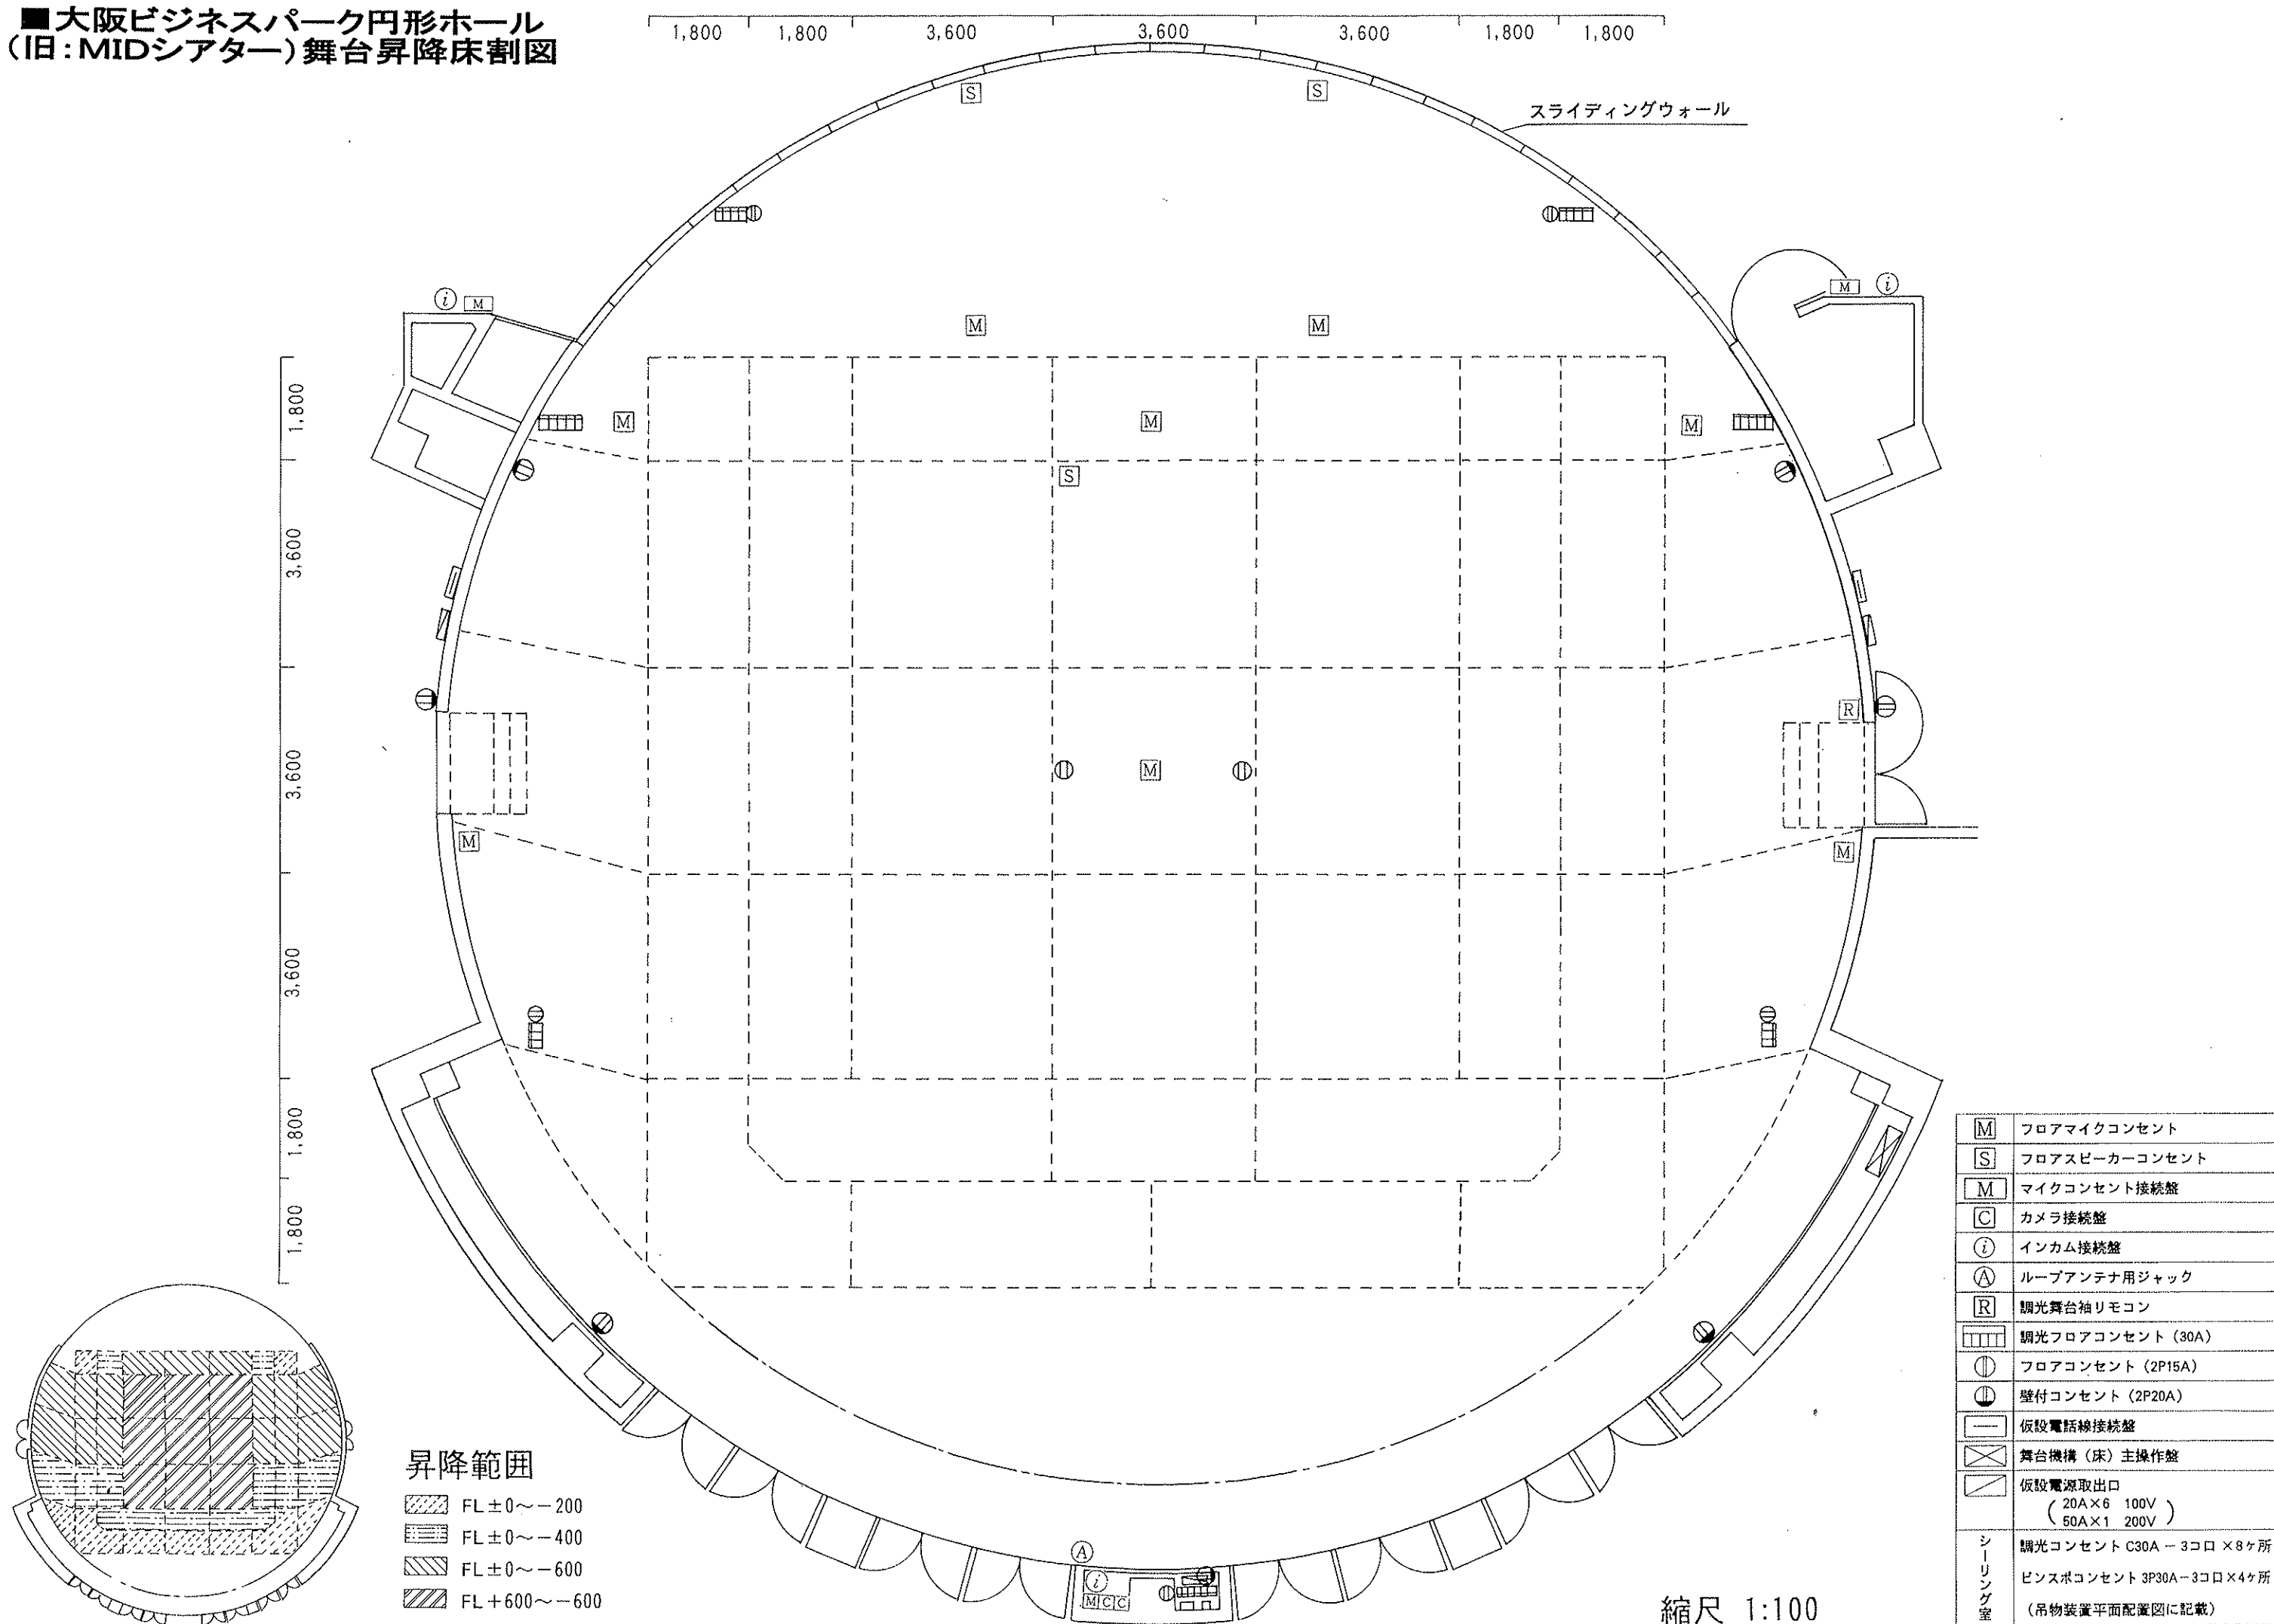

楽屋1
机5本
椅子15脚
姿見1台
ハンガーラック2台
メイク台有り
TVモニター1台

楽屋2
机3本
椅子6脚
姿見1台
ハンガーラック1台
TVモニター1台


楽屋3
机2本
椅子6脚
姿見2台
ハンガーラック1台


- 1..ホール上手仮設電源
100A 100V1/3
100A 200V3/3
50A 200V3/3 ターミナル出し アース有り
- 2..ホール客席後方仮設電源
100A 100V1/3
50A 200V3/3
- 3..ホール下手仮設電源
100A 100V1/3
50A 200V3/3
- 4..ホール野外中継車電源
150A 100V1/3

- 5..PINルーム 100A3/3 200V
平行壁コンセント3系統有り
(ホール平行コンセントブレーカー20A)
注意！一部コンモ配線有り

OBP円形ホール仮設電源配置図+コンセント配置図

2012/12/21
点検

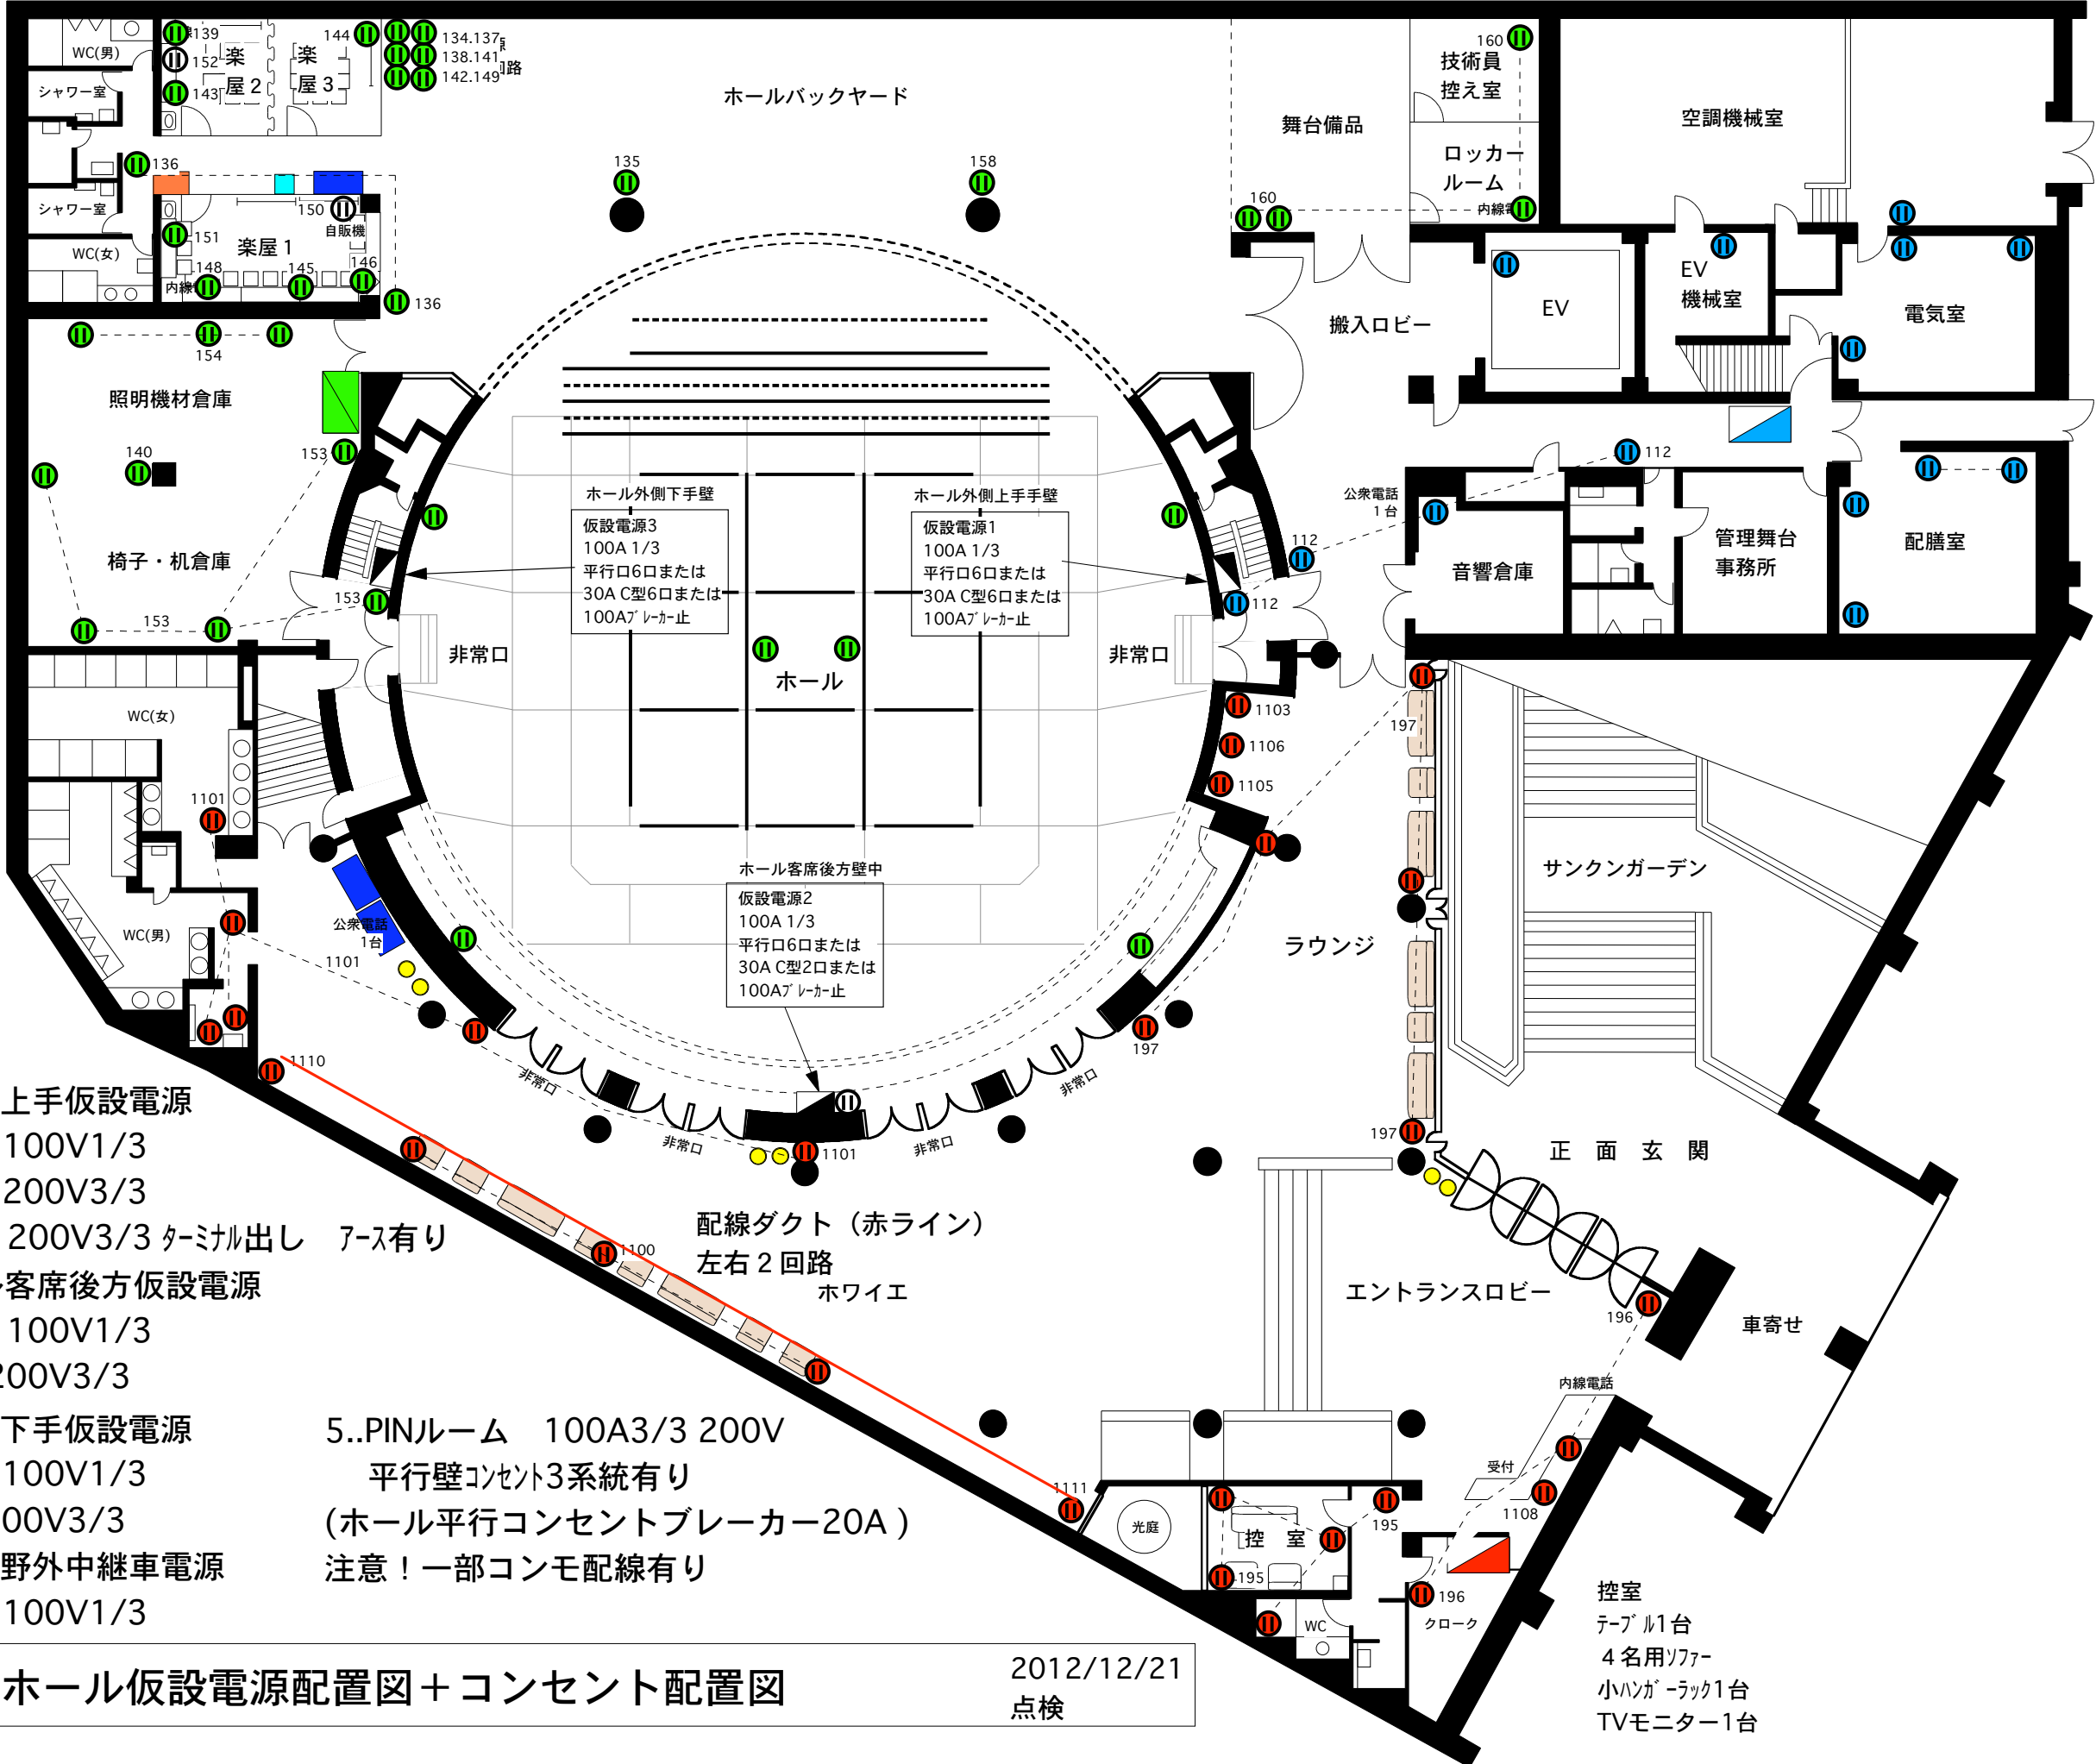

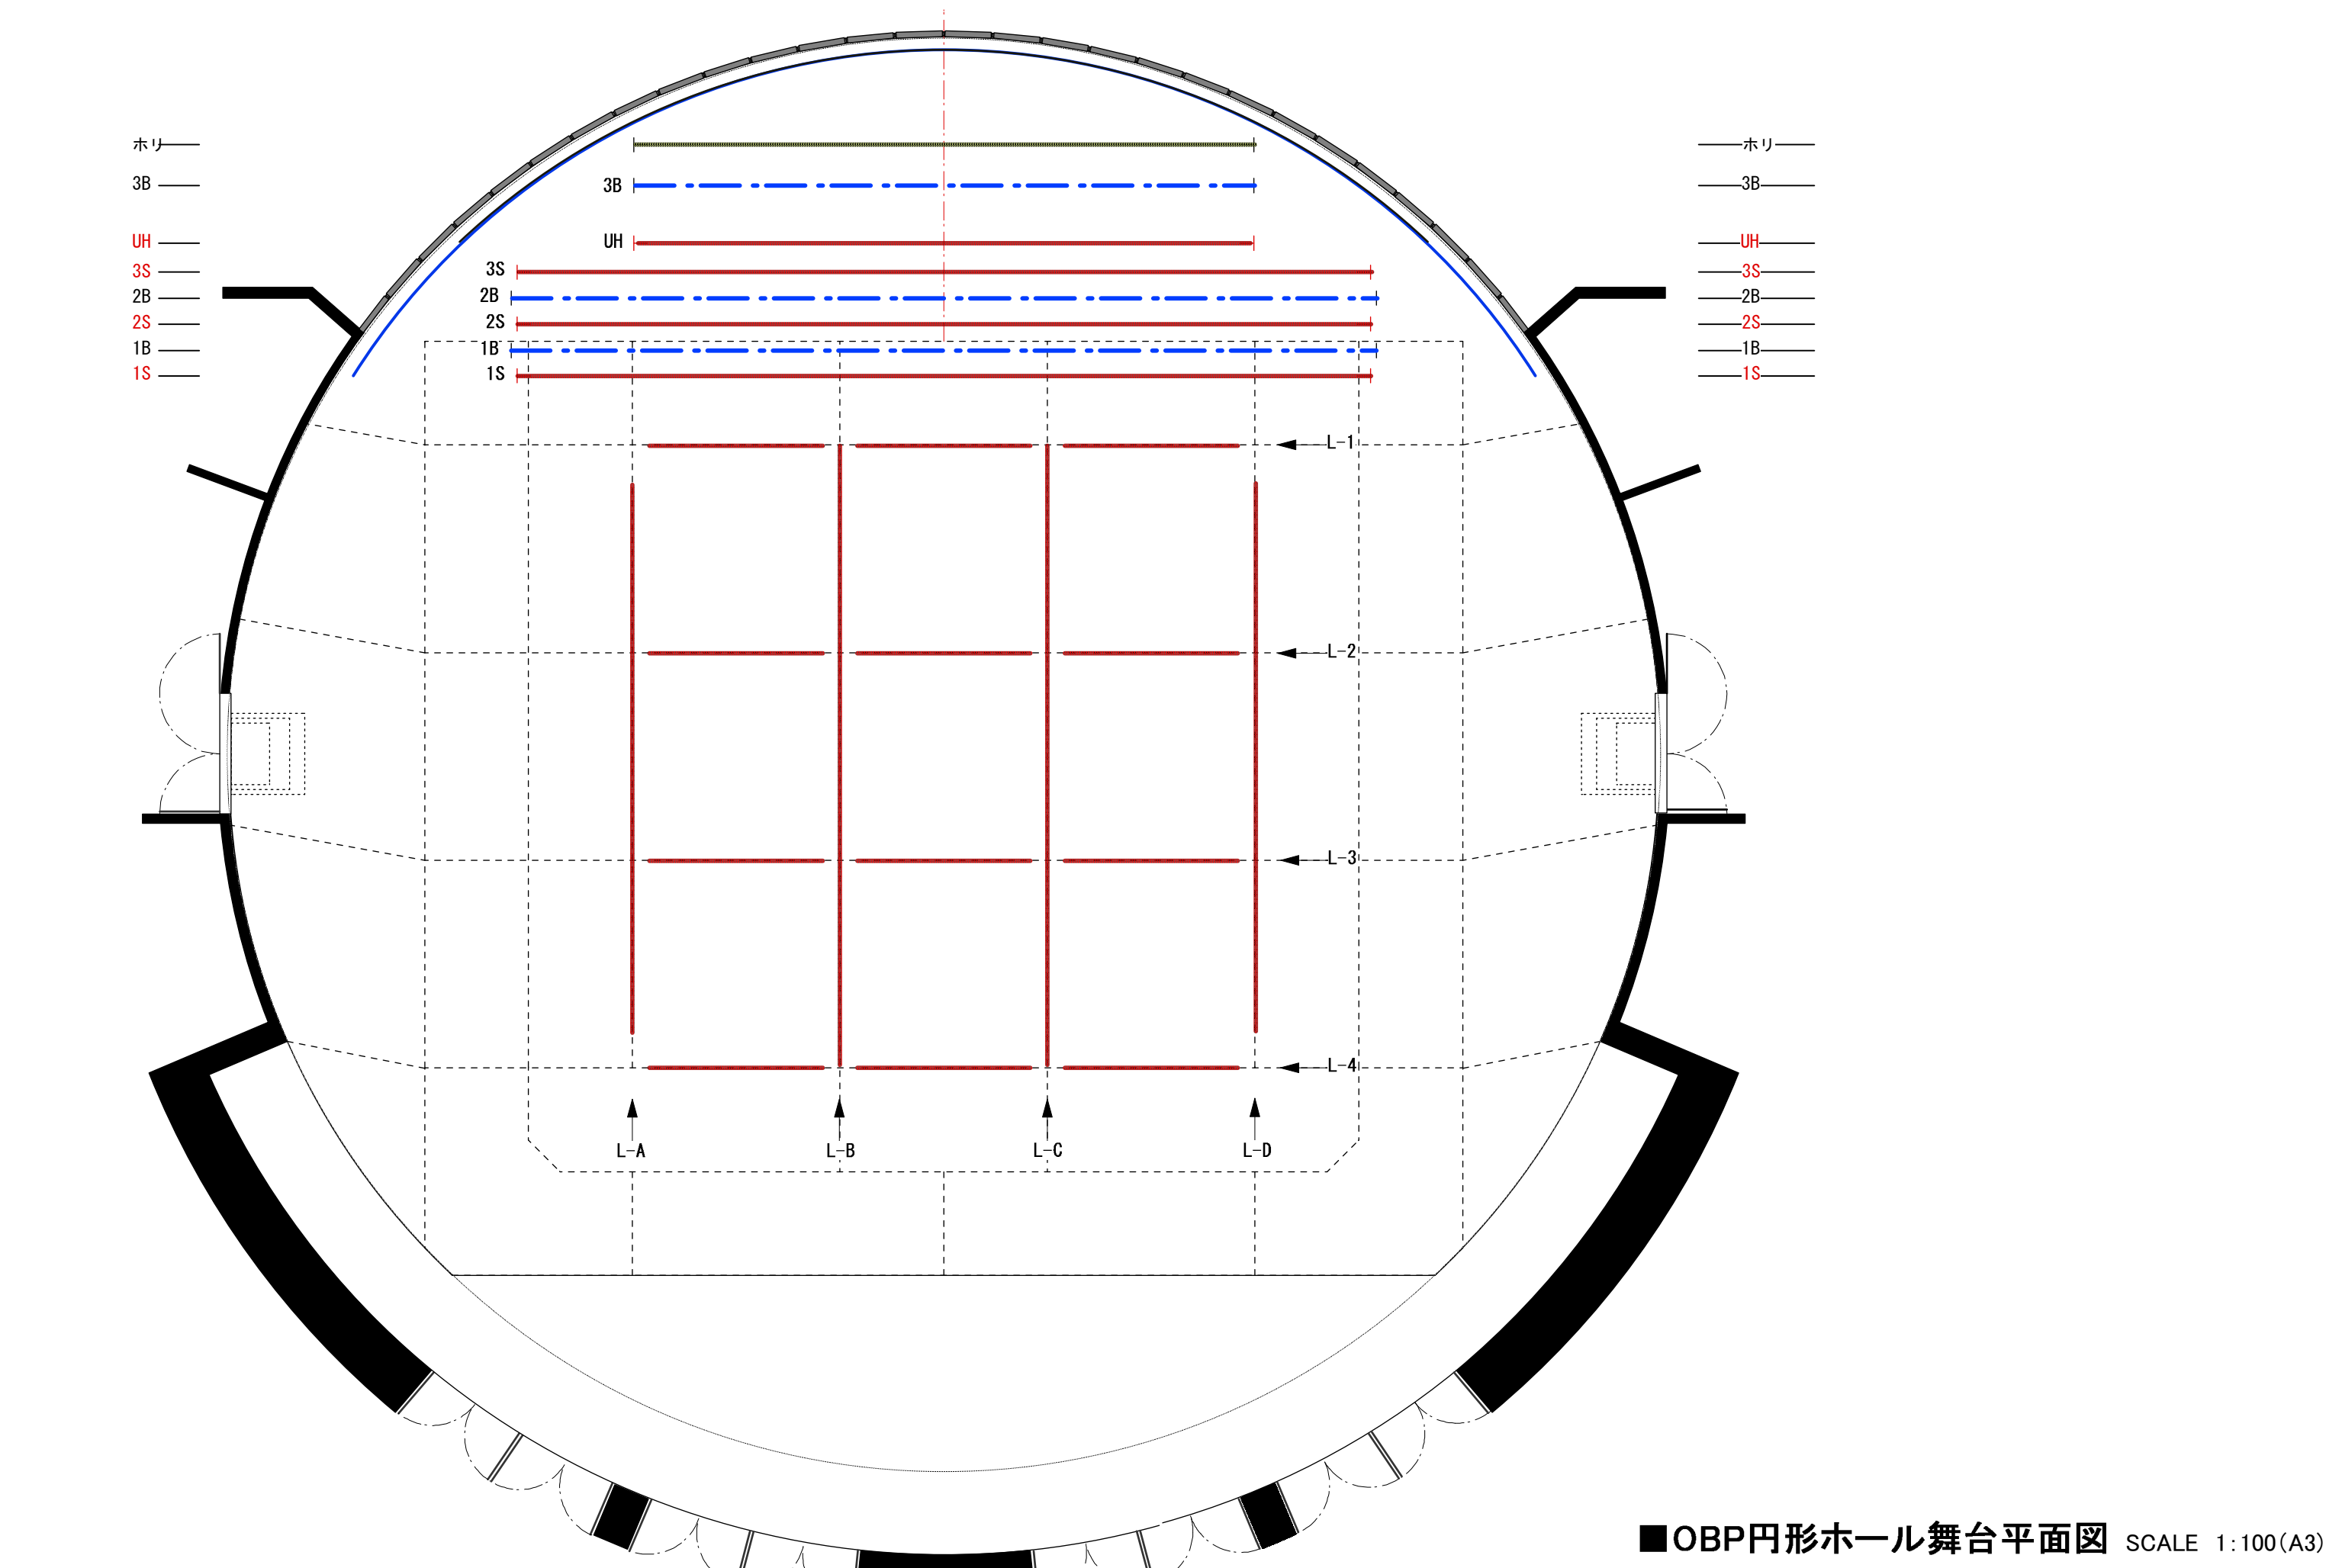

Date	Title	Scene	Design	
------	-------	-------	--------	--